


BITMAPOVÉ OTISKY KN

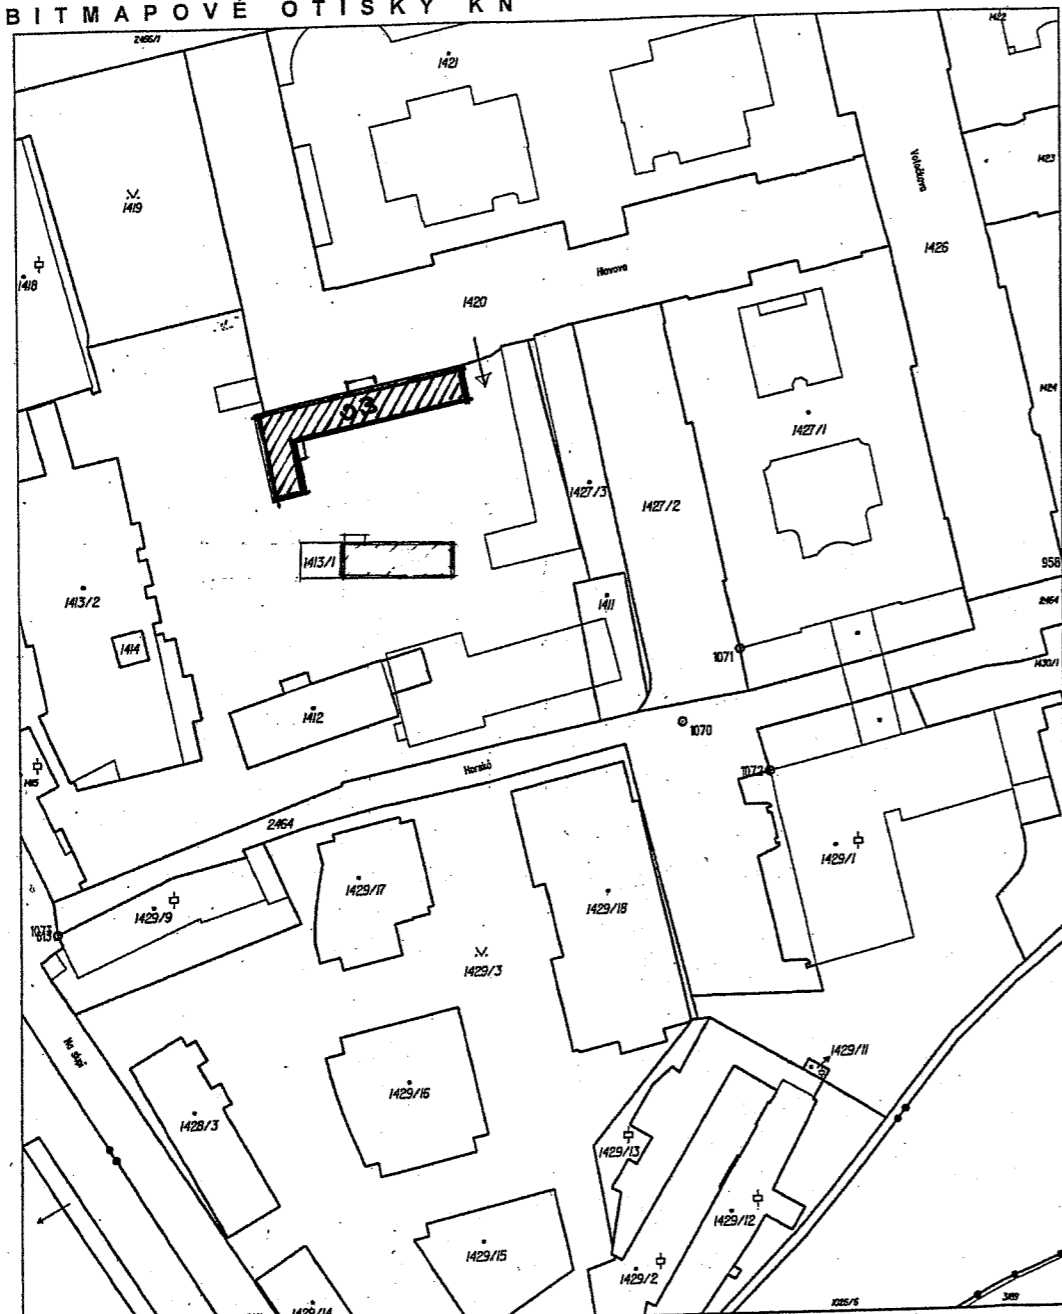


Katastrální úřad pro hlavní město Prahu Katastrální pracoviště Praha	Úřad Hlavní město Praha	Obec Praha	Stav k 15. 4. 2008, 08:43:51
Kat. území Nové Město	Parcelní číslo 7-2/42	Mapový list 7-2/42	Podpis Číslo 8419
<b>KUPE KATASTRÁLNÍ MAPY</b>			Rozřítko
Vyhotovitel Kudličková Helena	Dne 15.04.2008 08:43:51		

Legenda

- Předmětný objekt na vlastním pozemku demolice - 1413 / 1 , č.03
- Ostatní objekty a přilehlé plochy pozemku - 1413 / 1
- Ostatní stáv. okolní zástavba a pozemky - bez zásahů

AKCE: <b>DEMOLICE OBJEKTU ubytovny na pč 1413 / 1</b>		ČÍSLO PARÉ:
MÍSTO: <b>ul. Hlavova, Praha 2, k.ú. Nové Město</b>		
ZADAVATEL: Univerzita Karlova v Praze, Správa budov a zařízení, Ovocný trh 3 / 5 116 36 Praha 1 - St. Město	ZHOTOVITEL: <b>RP servis, s.r.o.</b> Thákurova 3 / 676 160 00 Praha 6 - Dejvice	ZAK. Č.: 03 - RP - 151 / 10 STUPEŇ: PD bouracích prací
ZODP. PROJ.: Ing.arch. SVOBODA Ladislav	HIP: Ing.arch. SVOBODA Ladislav	DATUM: 07 . 2010
VYPRACOVAL: URBAN Petr	ČÁST: <b>Stavební</b>	FORMÁT: 2 A4
OBJEKT: Obj. ubytovny 03		MĚŘÍTKO:
OBSAH: <b>Situace celková</b>		POŘAD ČÍSLO: <b>C</b>

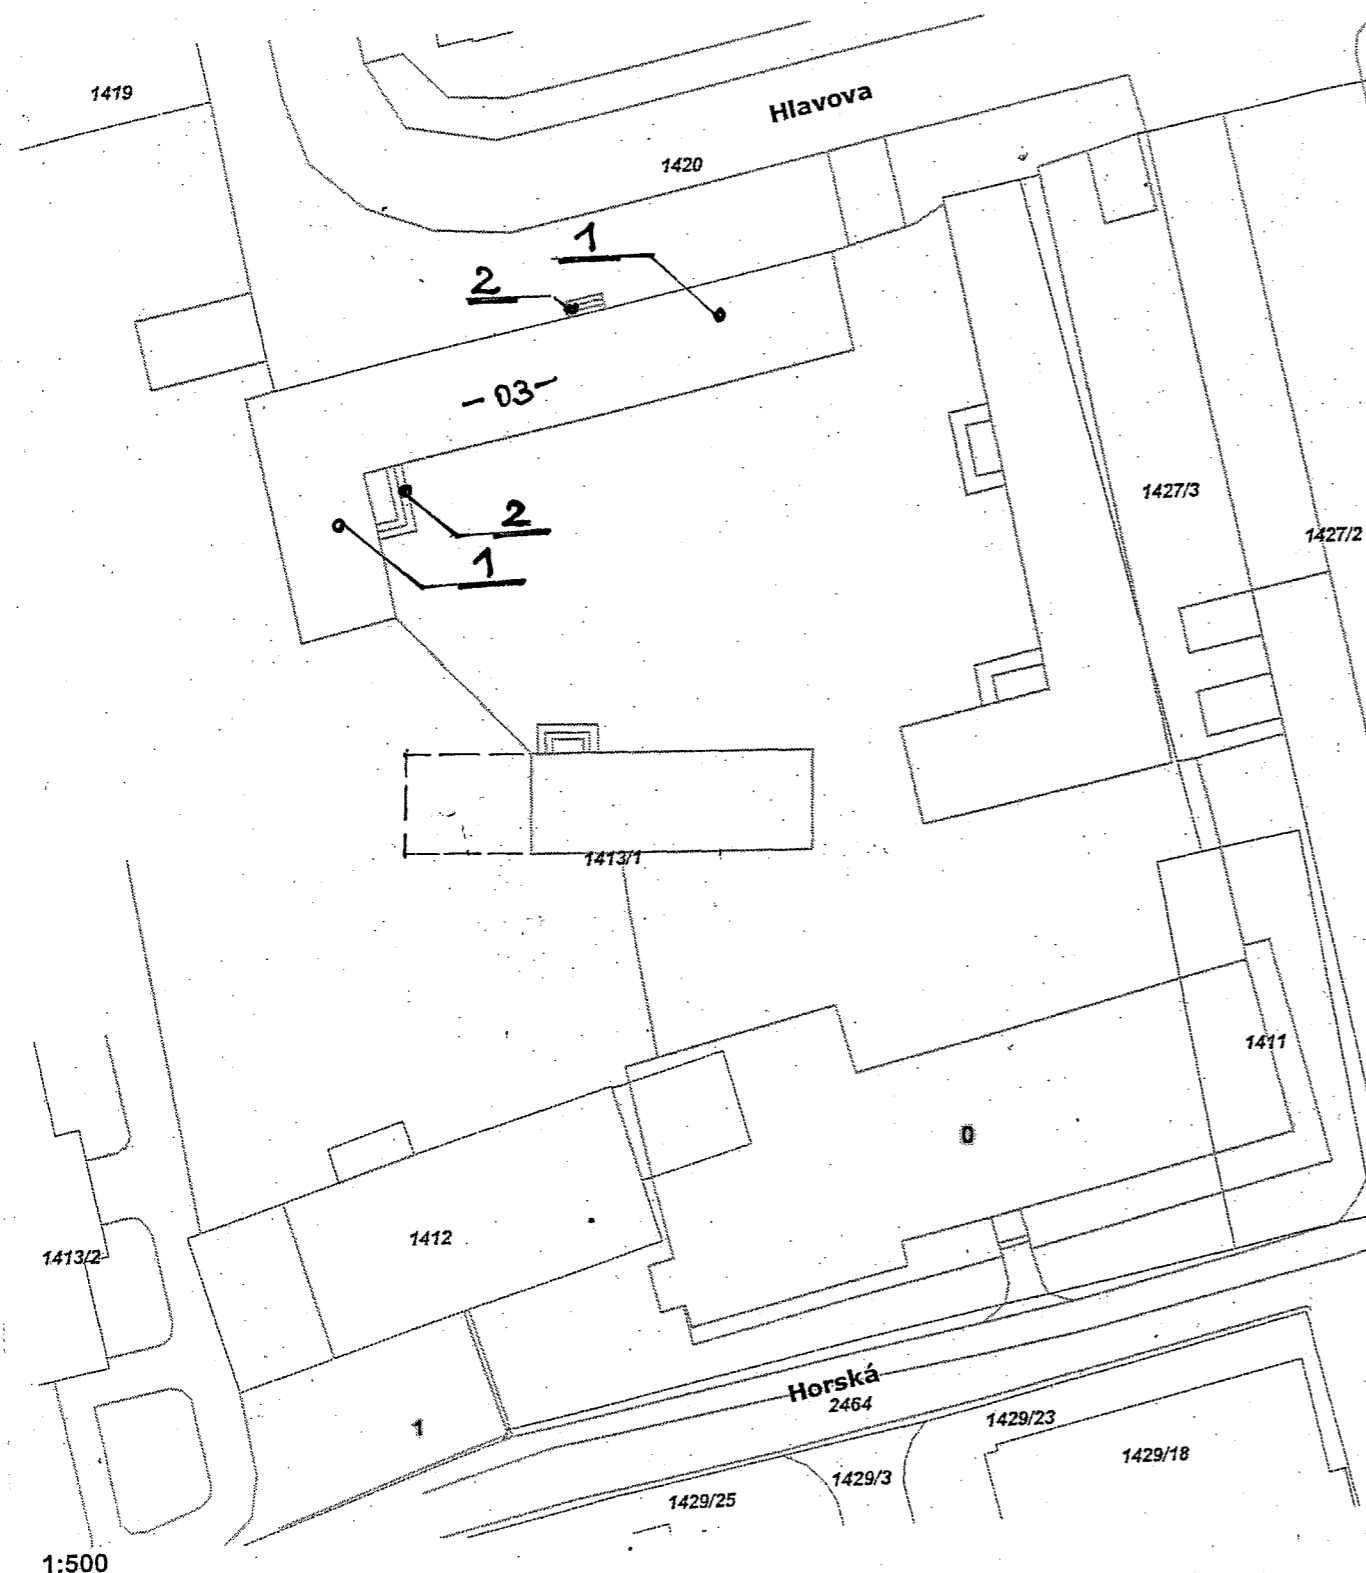

### Legenda

- 1 1-podlažní objekt ( býv. ubytovna ) s půdou - montovaná dřevostavba : předm. objekt demolice
- 2 volná plocha ( býv. ubytovna ) - vnější podlah. /schod. kce přiléhající k objektu : demolice
- 3 ostatní stáv. okolní zástavba a pozemky - bez zásahů

AKCE: <b>DEMOLICE OBJEKTU ubytovny na pč 1413 / 1</b>		ČÍSLO PARÉ:
MÍSTO: <b>ul. Hlavova, Praha 2, k.ú. Nové Město</b>		ZAK. Č.: 03 - RP - 151 / 10
ZADAVATEL: Univerzita Karlova v Praze, Správa budov a zařízení, Ovocný trh 3 / 5 116 36 Praha 1 - St. Město	ZHOTOVITEL: <b>RP servis, s.r.o.</b> Thákurova 3 / 676 160 00 Praha 6 - Dejvice <b>RP SERVIS</b>	STUPEŇ: PD bouracích prací
ZODP. PROJ.: Ing.arch. SVOBODA Ladislav	HIP: Ing.arch. SVOBODA Ladislav	DATUM: 07. 2010
VYPRACOVAL: URBAN Petr	ČÁST: <b>Stavební</b>	FORMÁT: 2 A4
OBJEKT: Obj. ubytovny 03		MĚŘÍTKO: 1 / 500
OBSAH: <b>Situace</b>		POŘAD ČÍSLO: <b>C1</b>