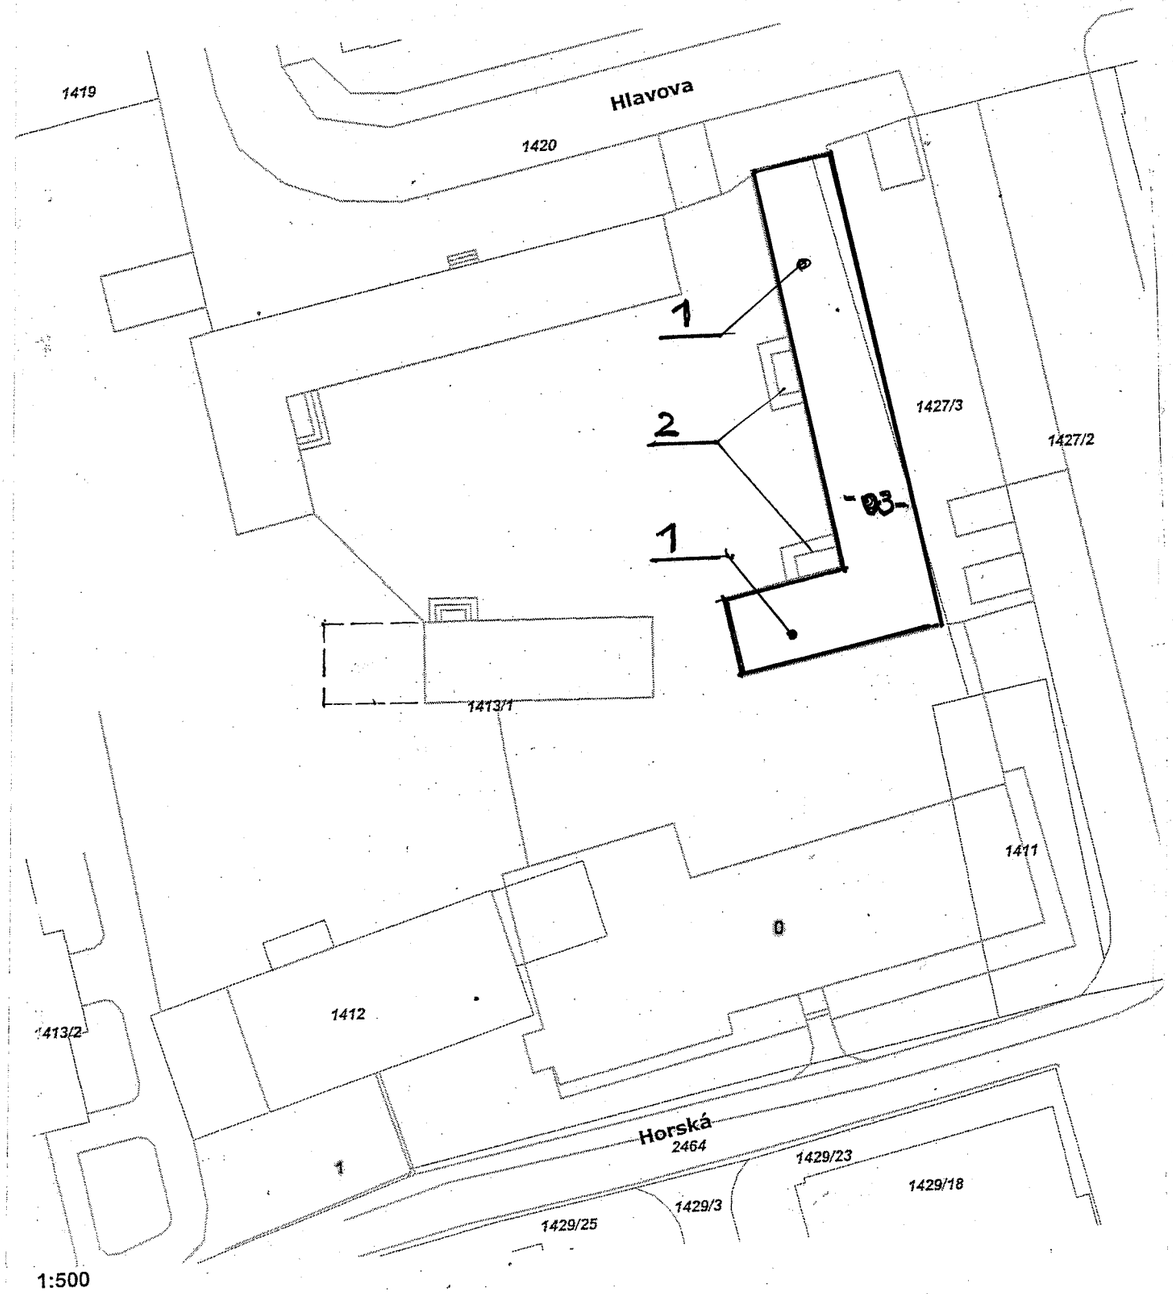

Legenda

1 1-podlažní objekt (býv. ubytovna) s půdou - montovaná dřevostavba : předm. objekt demolice

2 volná plocha (býv. ubytovna) - vnější podlah. /schod. kce přiléhající k objektu : demolice

3 ostatní stáv. okolní zástavba a pozemky - bez zásahů

AKCE:	**DEMOLICE OBJ. "H" - ÚJOP - bývalé ubytovny na pč. 1413/1,**		ČÍSLO PARÉ:
MÍSTO:	**ul. Hlavova, Praha2, kat.úz. Nové Město**		
ZADAVATEL:	Univerzita Karlova v Praze, Správa budov a zařízení, Ovocný trh 3 / 5 116 36 Praha 1 - St. Město	ZHOTOVITEL: *RP servis, s.r.o.* *Thákurova 3 / 676* *160 00 Praha 6 - Dejvice* **RP SERVIS**	ZAK. Č.: 03 - RP -151 / 10 STUPEŇ: PD bouracích prací
ZODP. PROJ.:	Ing.arch. SVOBODA Ladiislav	HIP: Ing.arch. SVOBODA Ladiislav	DATUM: 03 / 2011
VYPRACOVAL:	URBAN Petr (Ar-CAD)	ČÁST: **STAVEBNÍ**	FORMÁT:
OBJEKT:	Obj. ubytovny 03		MĚŘÍTKO: 1/500
OBSAH:	**Situace**		POŘAD ČÍSLO: C1