


2.NP

FHS

PU8 - 870 m2

geografie

PU8 - 870 m2

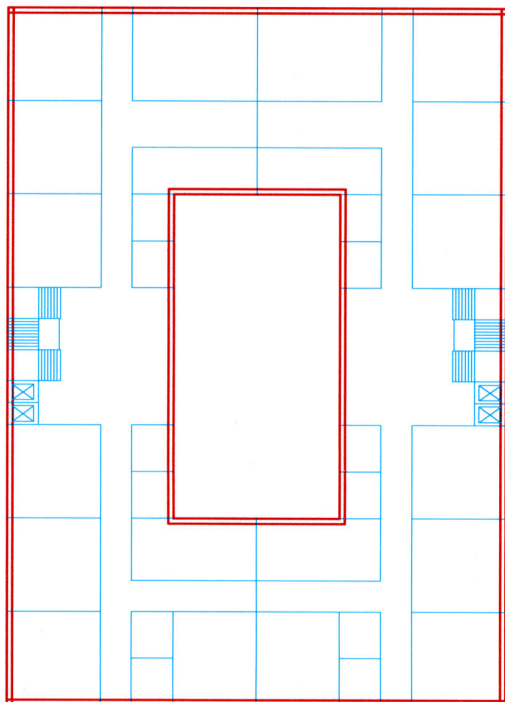


1.NP


HLAVOVA ULICE

FHS

Globcentrum

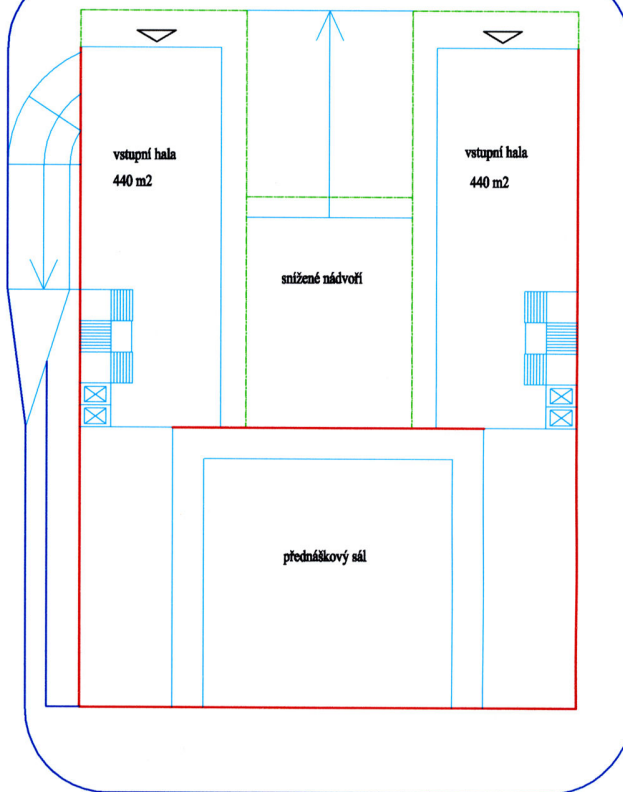


2.PP

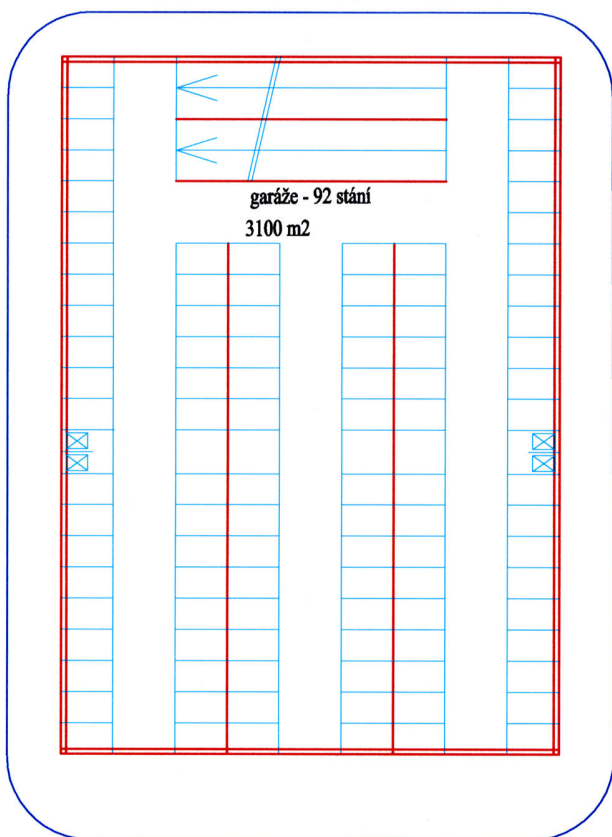

1.PP

HORSKÁ ULICE

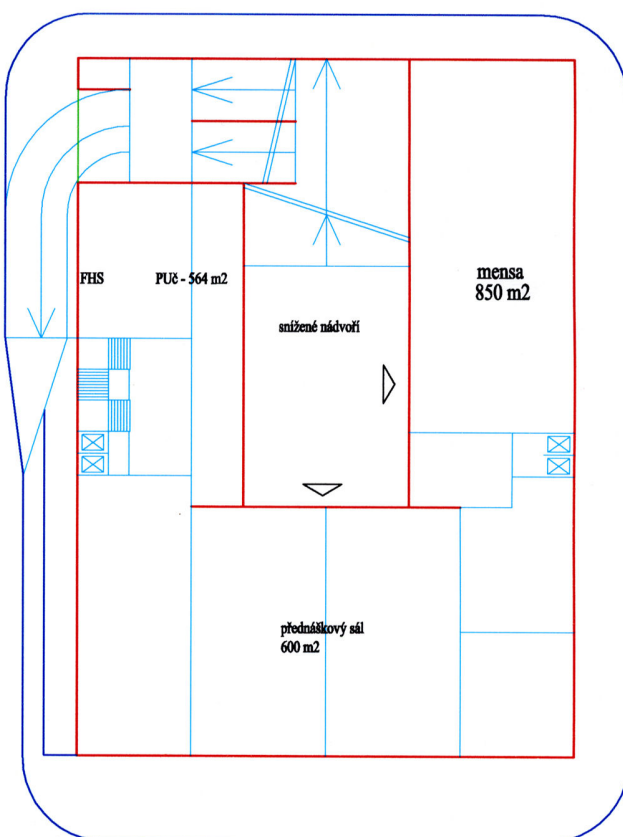

OVĚŘENÍ KAPACITY POZEMKŮ Č. 1412 A 1413


V K. Ú. NOVÉ MĚSTO

MĚŘ. 1 : 500

21.11.06


4.NP

FHS PUč - 870 m² chemie, ÚŽP, MFF PUč - 870 m²

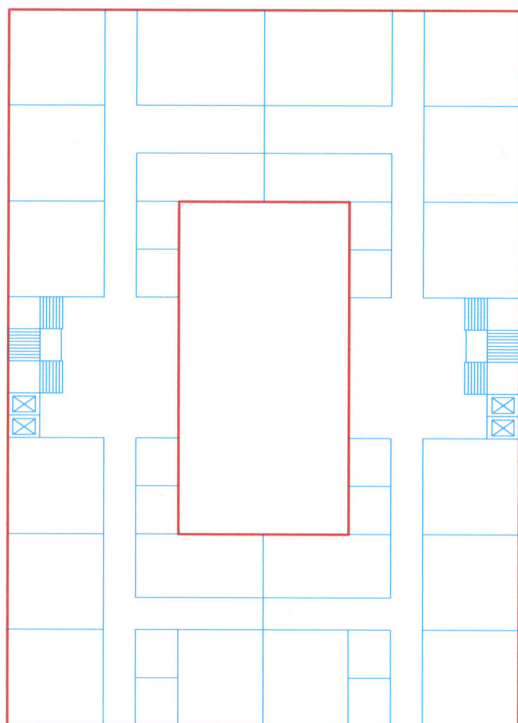


3.NP

FHS PUč - 870 m² biologie PUč - 870 m²

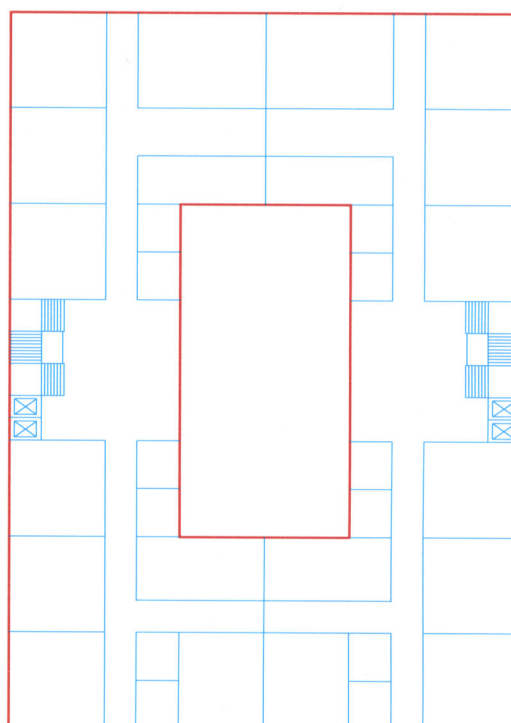

5.NP

FHS PUč - 600 m² Globcentrum PUč - 600 m²

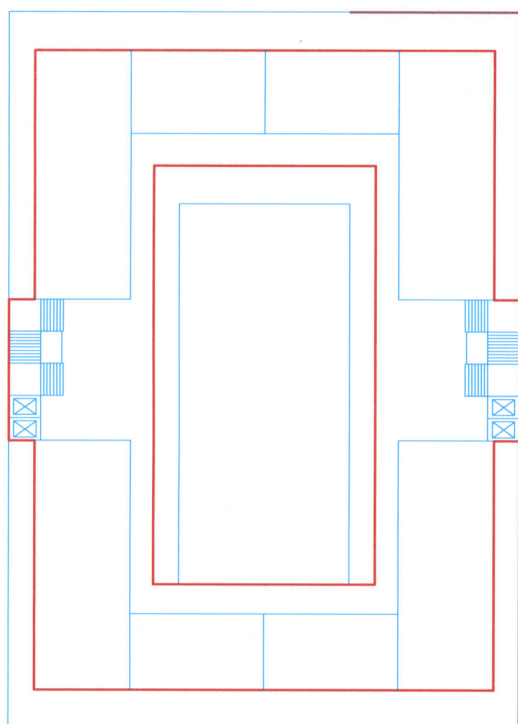

SCHEMA ŘEZU

5.NP				
4.NP	FHS			chemie, ÚŽP, MFF
3.NP	FHS			biologie
2.NP	FHS			geografie
1.NP	vstupní hala			vstupní hala
1.PP	FHS	snížené nádvoří		mensa
2.PP				garáže - 92 stání
3.PP	garáže - 92 stání(max. kapacita nebude využita)			


5.NP				
4.NP	FHS			chemie, ÚŽP, MFF
3.NP	FHS			biologie
2.NP	FHS			geografie
1.NP	vstupní hala	přednáškový sál		vstupní hala
1.PP	FHS			mensa
2.PP				garáže - 92 stání
3.PP	garáže - 92 stání(max. kapacita nebude využita)			

OVĚŘENÍ KAPACITY POZEMKŮ Č. 1412 A 1413

V K. Ú. NOVÉ MĚSTO

MĚŘ. 1 : 500

21.11.06

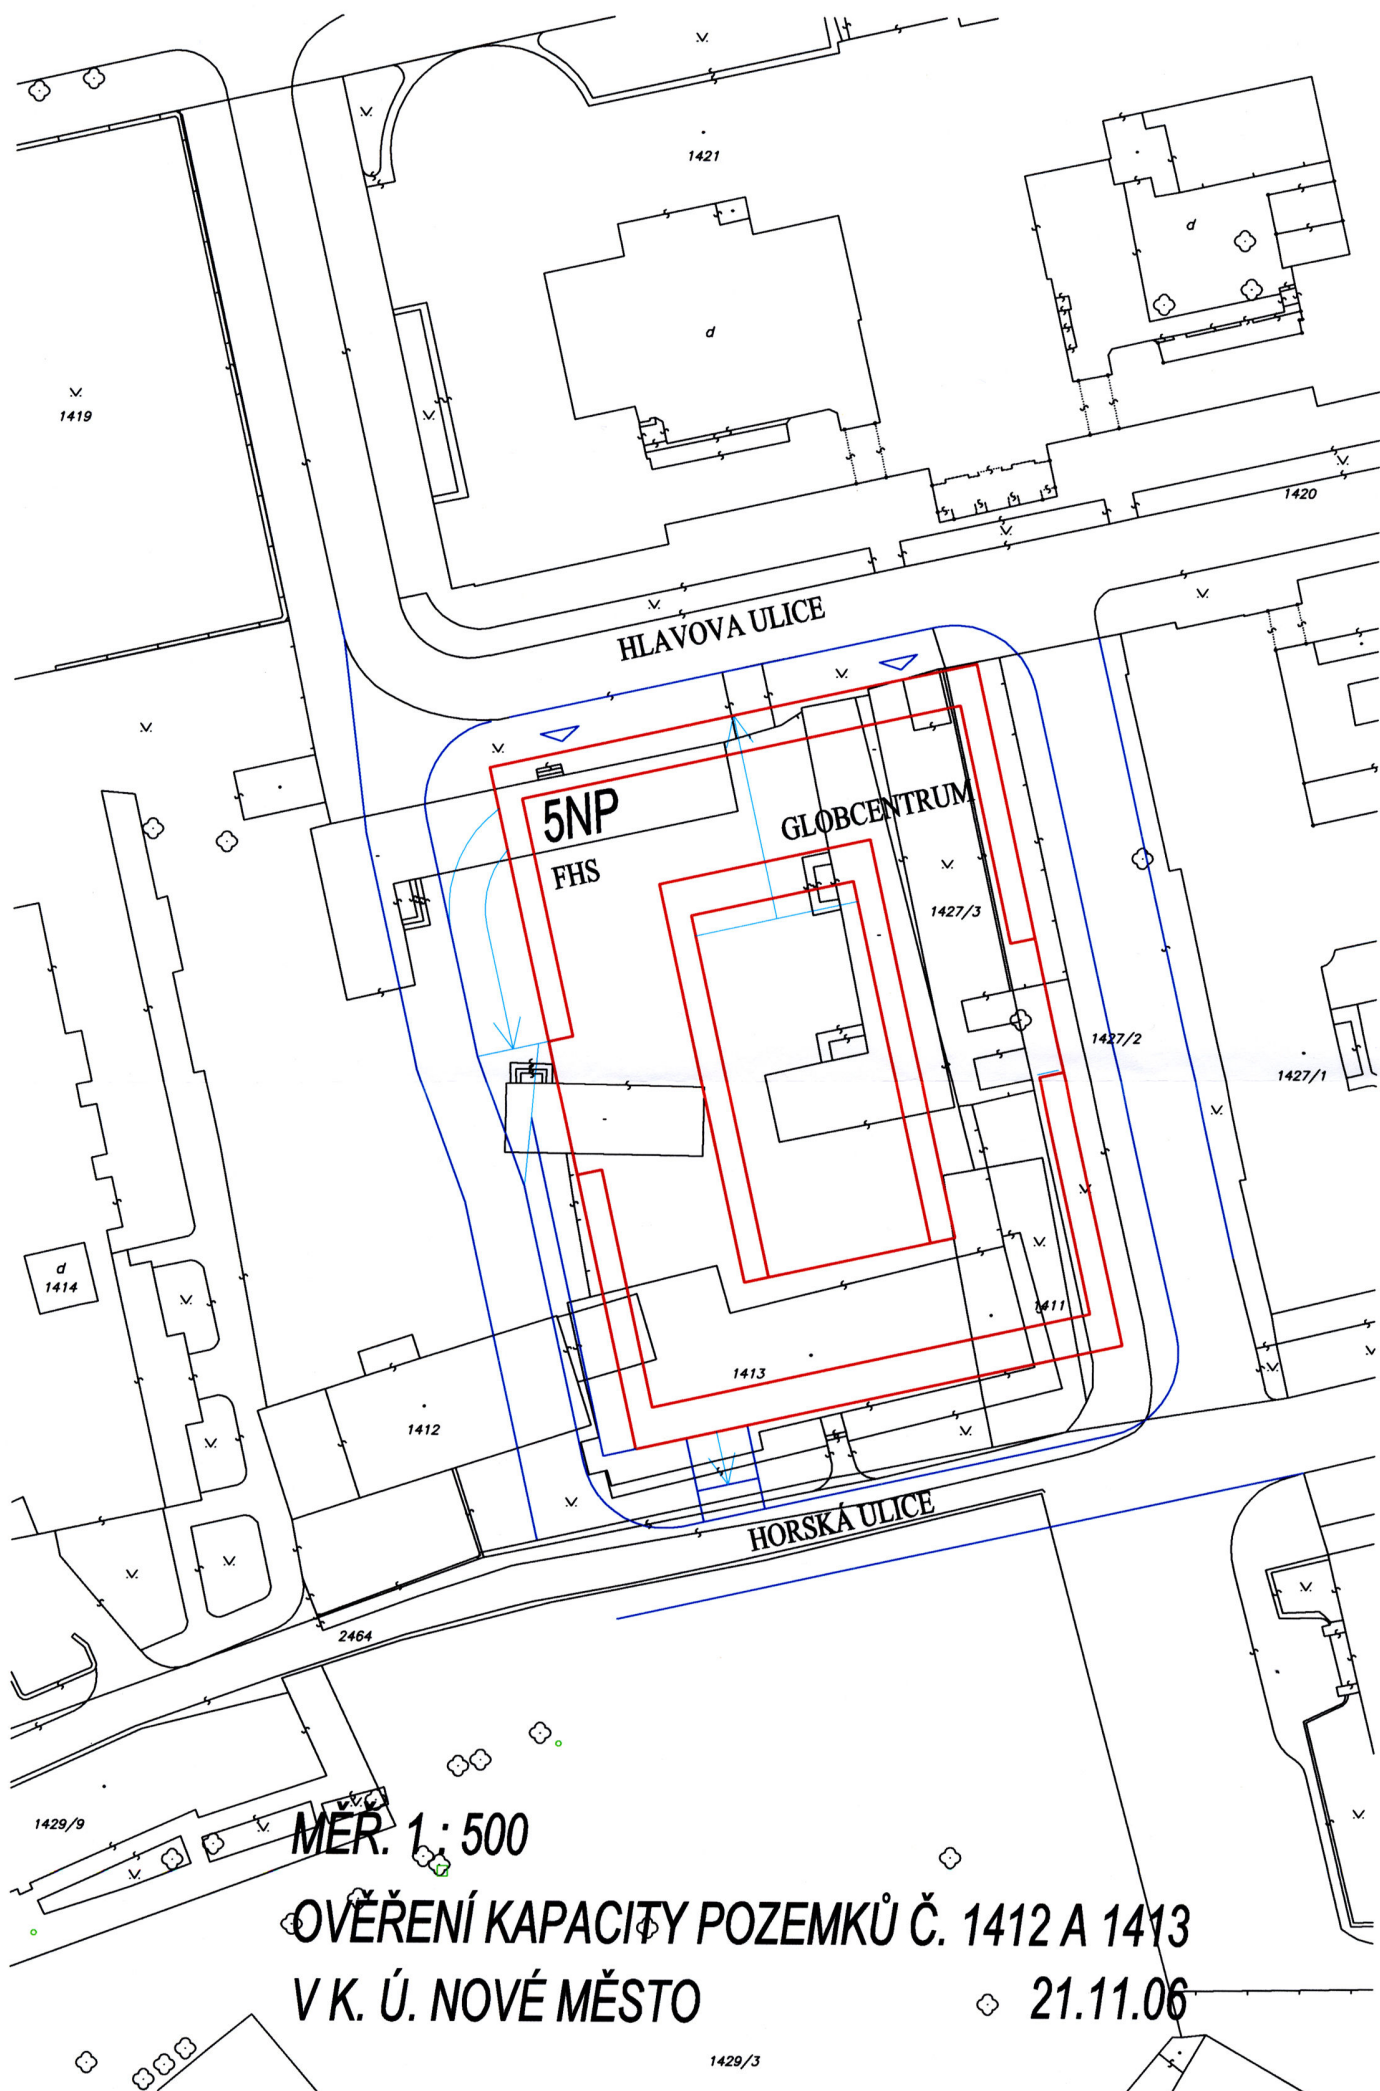

MĚR. 1:500

OVĚŘENÍ KAPACITY POZEMKŮ Č. 1412 A 1413

V K. Ú. NOVÉ MĚSTO

21.11.06

Kapacita budovy v Hlavově ulici

Globcentrum	m ²
1.NP - hala	440
2.NP	870
3. NP	870
4. NP	870
5. NP	600
PUč vč. haly	3650
PUč bez haly	3210

FHS	
1. PP	564
1.NP - hala	440
2.NP	870
3.NP	870
4.NP	870
5.NP	600
PUč vč. haly	4214
PUč bez haly	3774

Mensa	850
-------	-----

Přednáškový sál	600
-----------------	-----

Garáže	
2.PP	3100
3.PP	3100