



MÍSTNOST Č. 121


PŮDORYS M 1:50

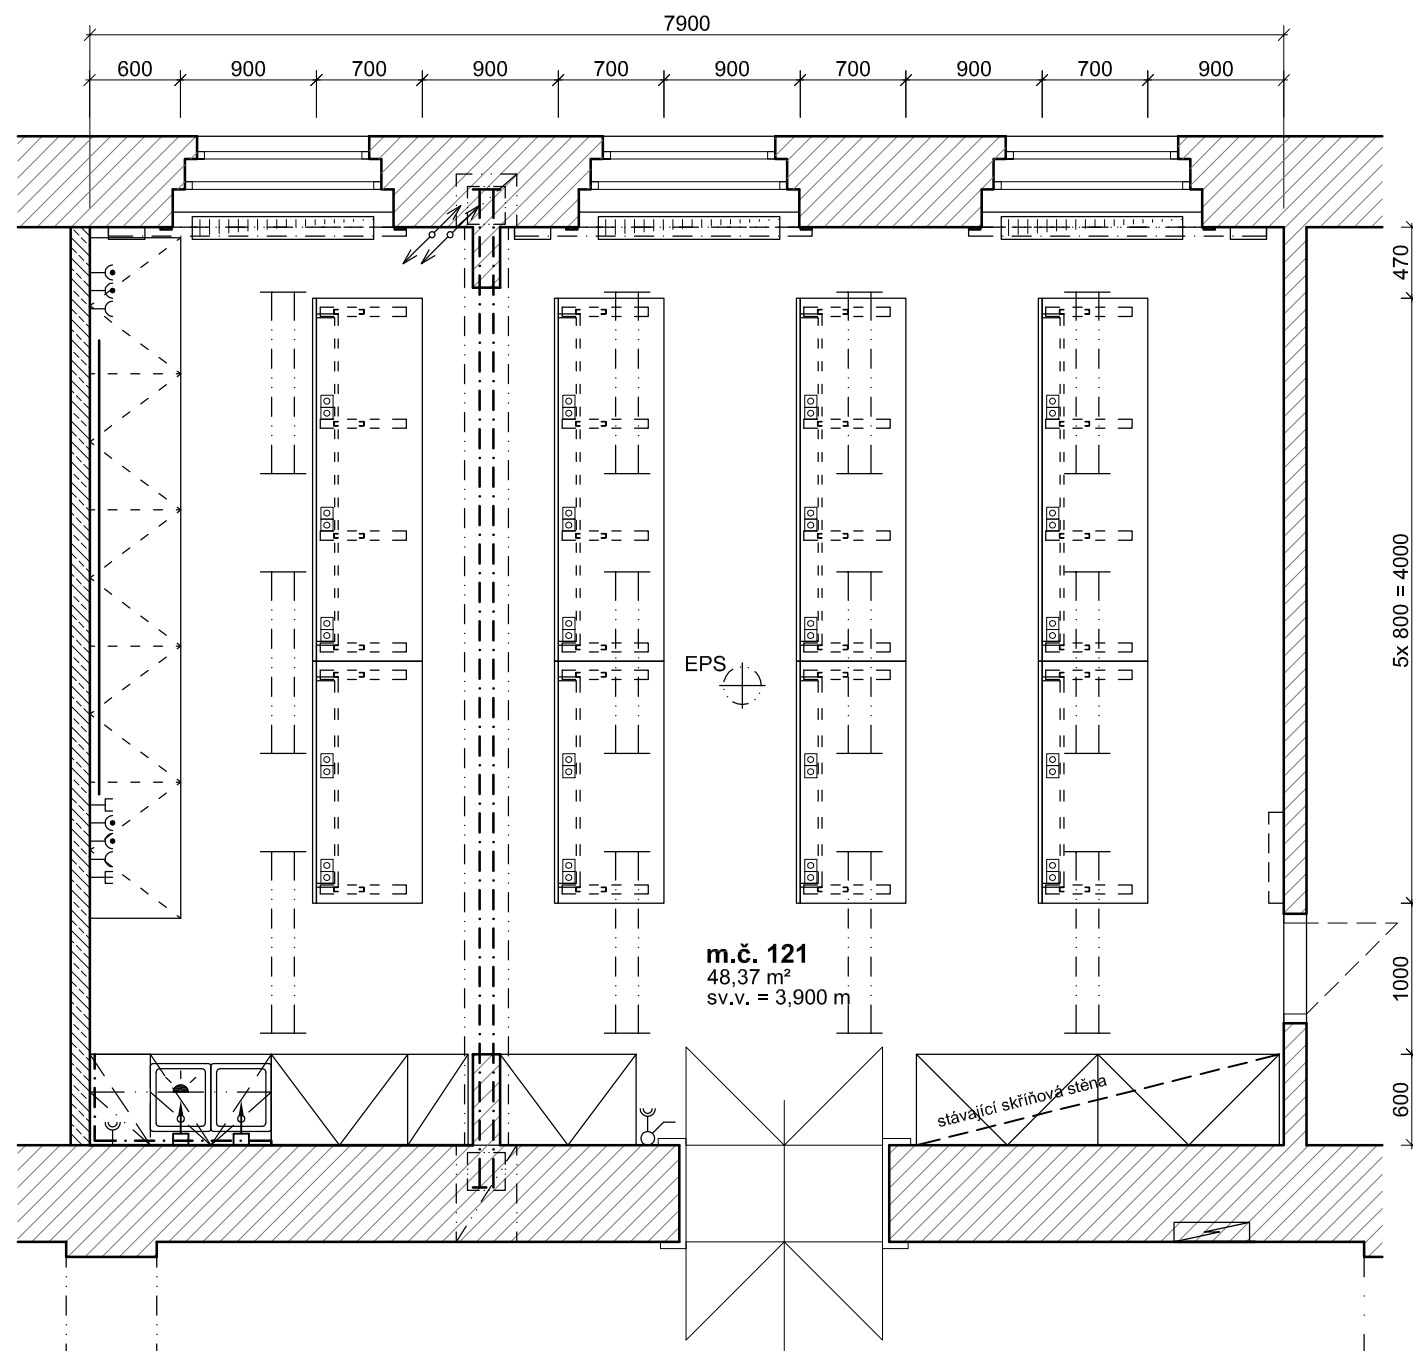

ŘEZPOHLED C

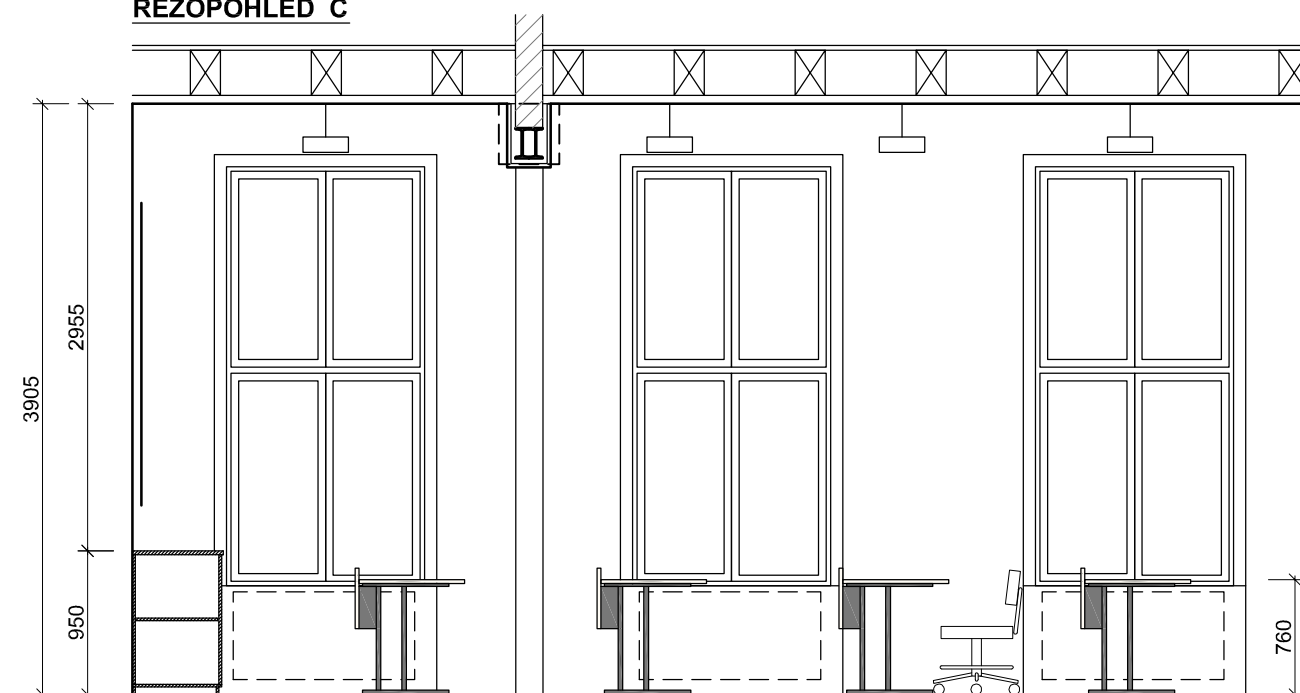

POHLED B

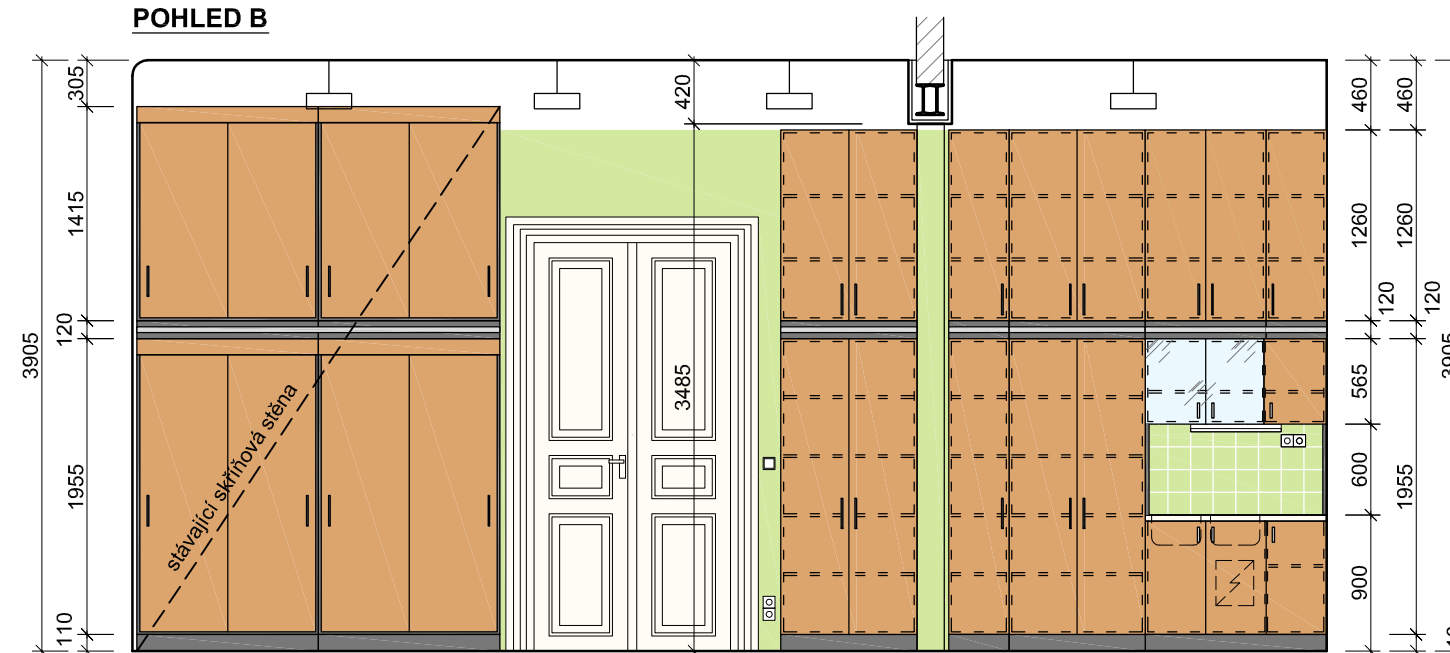

LEGENDA:

- Stávající zděné konstrukce
- Sádkartonová příčka tl. 125 mm.
- Povrchová úprava dveří - dekor olše (dle stávající skříňové stěny).
- Povrchová úprava - odstín bílý - slonová kost, matný (stolové desky).
- Povrchová úprava korpusů a lakovaných podnoží - odstín černý (dle stávající skříňové stěny) matný.
- povrchová úprava - sklo čirý float tl. 4 mm (dvířka skříněk).
- Nášlapná vrstva podlahy - vinylová krytina Armstrong, vzor Contour PUR Graphite.
- Nátěr omítky ve světle zeleném odstínu.
- Keramický obklad linky, formátu 150 x 150 mm ve světle zeleném odstínu, spárovací hmota bílá.
- Kotevní lišta nebo sokl skříněk z oboustranné LTD tl. 18 mm v černém odstínu pro vodící nerezovou tyč Ø40 mm.

VESTAVĚNÝ NÁBYTEK:

Vestavěné skříně a stoly budou z oboustranně laminovaných dřevotřískových desek tl. 18 mm (skříně) a 25mm (stoly, pracovní desky), opatřených plastovými ABS hranami tl. 2 mm. Skleněná dvířka jsou bez rámu z čirého skla tl. 5 mm s přímo vsazenými panty a úchytkami. Všechny pultové skříně budou zamykatelné pro umístění promítací a mikroskopovací techniky. Deska kuchyňské linky bude tl 40 mm, s vysokou mechanickou a chemickou odolností, zakončená postformingovou lištou, povrch bílé zrnité barvy. Podnož stolů tvoří stojiny z ocelových jáčků s regulovatelnou výškou a dřevěný zákryt kabelů. Ve stolových deskách budou integrovány elektrické zásuvky (specifikace viz část Elektroinstalace). V místnosti budou použity stávající skříně v kombinaci dekoru tmavého dřeva (olše) a černé matné LTD z m.č. 121.

POZN: Jednotlivé truhlářské prvky jsou podrobně popsány v Tabulce truhlářských výrobků.

Umístění výrobků vnitřního vybavení v jednotlivých místnostech a příslušný počet kusů pro jednotlivé rozměry š x v x h viz příloha F.1-5/09 Výkaz výměr.

NÁZEV PŘÍLOHY	ARCH. ČÍSLO
M.č. 121 - NÁVRH ŘEŠENÍ INTERIÉRU	022012 - DSP/ F.1 - 5/ 07