


## ŘEZPOHLED A-A' M 1:50

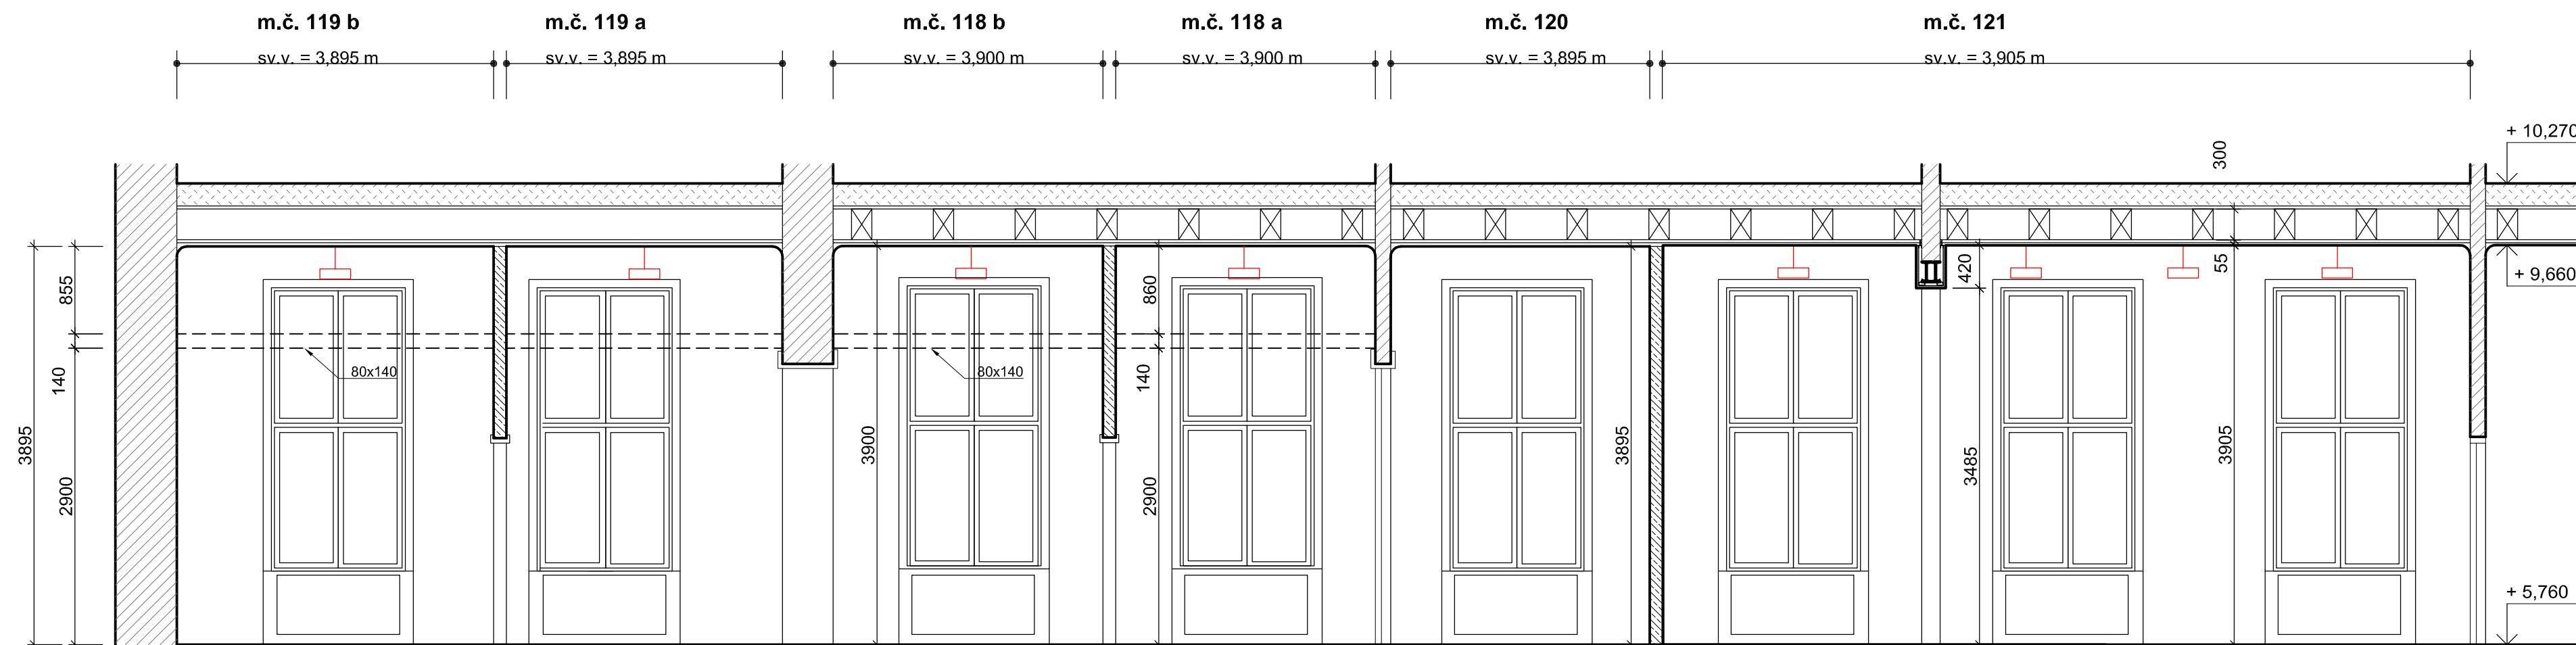

### LEGENDA MATERIÁLŮ:

- Stávající nosné konstrukce a příčky zděné z plných cihel klasického formátu
- Stávající konstrukce dřevěného trámového stropu.
- Nová SDK příčka tl. 125 mm, jednoduchá, dvojitě opláštěná s vloženou minerální izolací a s akustickým útlumem 47 dB.
- Opláštění ocelové konstrukce SDK deskami a garantovanou požární odolností obkladu EI 45.
- Dřevěné hranoly 80x140 mm pro vodící lištu textilního závěsu.
- Zářivkové svítidlo stropní zavěšené.

### LEGENDA MÍSTNOSTÍ:

Číslo	Název místnosti	Plocha [m²]	Podlaha	Stěny	Strop	Poznámky
118 a	Odborná pracovna	15,53	Vinylová protilepková knižina	Omlitka zdiel, hafér SDK	Omlitany rákosový podhled	Keram. obklad linky, v.o.= 0,9 - 1,5 m
118 b	Odborná pracovna	16,17				
119 a	Odborná pracovna	16,51	Vinylová protilepková knižina	Omlitka zdiel, hafér SDK	Omlitany rákosový podhled	Keram. obklad linky, v.o.= 0,9 - 1,5 m
119 b	Odborná pracovna	18,93				
120	Odborná pracovna	15,53	Vinylová protilepková knižina	Omlitka zdiel, hafér SDK	Omlitany rákosový podhled	Keram. obklad linky, v.o.= 0,9 - 1,5 m
121	Odborná pracovna - laborator	48,19				Keram. obklad linky, v.o.= 0,9 - 1,5 m

2.NP = + 5,760 m

OBJEDNATEL	Přírodovědecká fakulta Univerzity Karlovy v Praze, Albertov 6, 128 43 Praha 2, IČ: 00216208		
ZÁSTUPCE OBJEDN.	Prof. RNDr. Bohuslav Gaš, CSc., děkan fakulty		
GEN. PROJEKTANT	Ing. arch. Petr Martínek, Úvalská 604/2, 360 09 Karlovy Vary, IČ: 11363444		
VYPRACOVAL	Ing. arch. Iva Koukolová, Petřížilova 3296/1, 143 00 Praha 4, IČ: 87087871		
MĚSTKÝ ÚŘAD	ÚMČ Praha 2, náměstí Míru 20/600, 120 39 Praha 2	ZAKÁZKOVÉ ČÍSLO	022012
STAVEBNÍ ÚŘAD	ÚMČ Praha 2 - odbor výstavby náměstí Míru 20/600, 120 39 Praha 2	DATUM	05/2012
		MĚŘÍTKO	1 : 50
STUPEŇ PD	Projektová dokumentace stavby	FORMÁT	4x A4
NÁZEV STAVBY	<b>STAVEBNÍ ÚPRAVY ENTOMOLOGIE - VINIČNÁ 7, 2012</b> Katedra zoologie, Viničná 1594/7, 128 00 Praha 2		
NÁZEV PŘÍLOHY	<b>ŘEZPOHLED A-A'</b>	ARCH. ČÍSLO	<b>022012 - DSP/ F.1 - 1/ 04</b>