

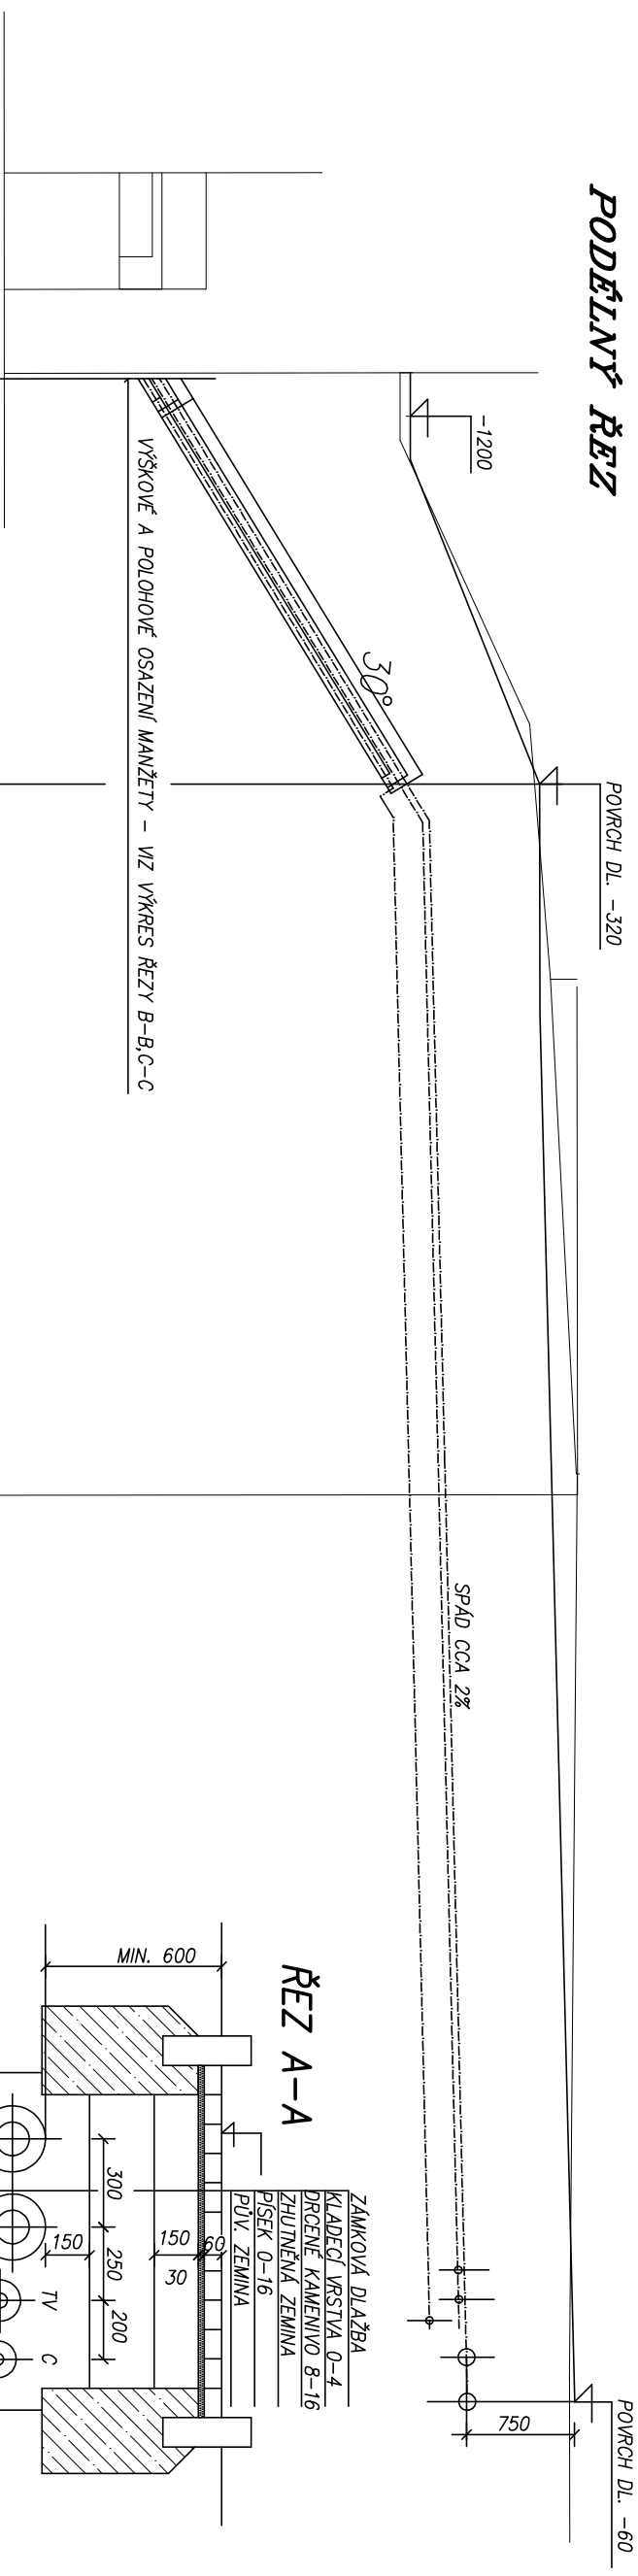


PODÉLNÝ ŘEZ

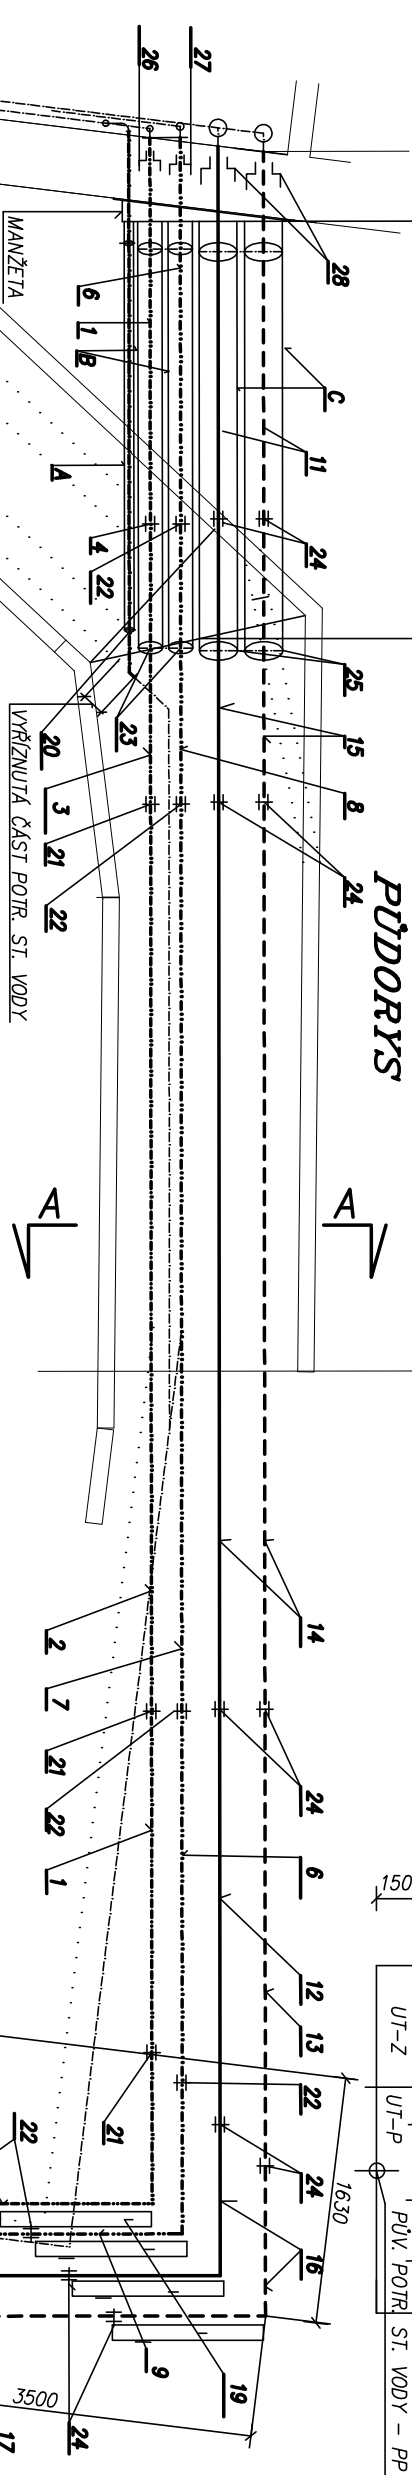

ŘEZ A-A

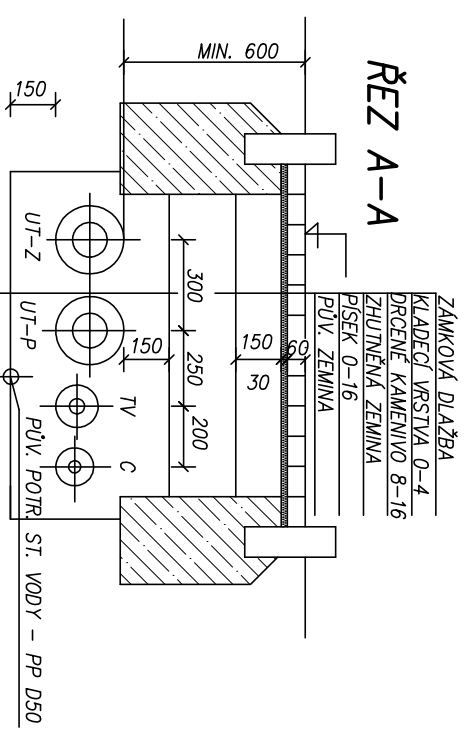

LEGENDA SYSTÉMU PŘEDIZOL. POTRUBÍ


- | | | | |
|----|---|----|-------------------------|
| 1 | PŘEDIZOLOVANÁ TRUBKA PP STABIL D40/125 DÉL. 2500 – 2 ks | 26 | OKONČENÍ D125 – 1 KS |
| 2 | PŘEDIZOLOVANÁ TRUBKA PP STABIL D40/125 DÉL. 6000 – 1 KS | 27 | UKONČENÍ D140 – 1 KS |
| 3 | PŘEIZOL. KOLENO PP STABIL D40/125-30 – 1 KS | 28 | UKONČENÍ D225 – 2 KS |
| 4 | ATYP. PŘEDIZOL. KOLENO PP STABIL D40/125-90, L1=1000, L2=1300 – 1 KS | 29 | SVORKOVÁ KRAJČKA – 2 KS |
| 5 | ATYP. PŘEDIZOL. KOLENO PP STABIL D40/125-8, L1=500, L2=500 – 1 KS | | |
| 6 | PŘEDIZOLOVANÁ TRUBKA PP STABIL D50/140 DÉL. 2700 – 2 ks | | |
| 7 | PŘEDIZOLOVANÁ TRUBKA PP STABIL D50/140 DÉL. 6000 – 1 KS | | |
| 8 | PŘEIZOL. KOLENO PP STABIL D50/140-30 – 1 KS | | |
| 9 | PŘEIZOL. KOLENO PP STABIL D50/140-90, L1=1000, L2=1000 – 1 KS | | |
| 10 | ATYP. PŘEIZOL. KOLENO PP STABIL D50/140-8, L1=500, L2=500 – 1 KS | | |
| 11 | PŘEDIZOLOVANÁ TRUBKA OCEL 114X3,6/225 DÉL. 2500 – 2 ks | | |
| 12 | PŘEDIZOLOVANÁ TRUBKA OCEL 114X3,6/225 DÉL. 3000 – 1 ks | | |
| 13 | PŘEDIZOLOVANÁ TRUBKA OCEL 114X3,6/225 DÉL. 3200 – 1 ks | | |
| 14 | PŘEDIZOLOVANÁ TRUBKA OCEL 114X3,6/225 DÉL. 6000 – 2 ks | | |
| 15 | PŘEDIZOL. KOLENO OCEL 114X3,6/225-30 – 2 KS | | |
| 16 | PŘEDIZOL. KOLENO OCEL 114X3,6/225-90 – 2KS | | |
| 17 | ATYP. PŘEDIZOL. KOLENO OCEL 114X3,6/225-8, S REDUKCÍ 133X4,5-114X3,6, L1=1700, L2=1000 – 1 KS | | |
| 18 | ATYP. PŘEDIZOL. KOLENO OCEL 114X3,6/225-8, L1/L2=1000/500, S REDUKCÍ 114X3,6/100 – 1 KS | | |
| 19 | POLŠTAŘ Z PĚNOVÉHO PE TL. 40MM DÉL. 1000MM – 8 KS | | |
| 20 | SPOUKA D90 – 1 KS | | |
| 21 | SPOUKA D125 – 6 KS | | |
| 22 | SPOUKA D140 – 6 KS | | |
| 23 | SPOUKA D160 – 2 KS | | |
| 24 | SPOUKA D225 – 12 KS | | |
| 25 | SPOUKA D250 – 2 KS | | |


LEGENDA CHRÁNIČEK

- A** PVC D75/3000 – 1 KS
B PVC D160/3000– 2 KS
C PVC D250/3000– 2 KS

POTRUBÍ ST. VODY

- PP STABIL D50 - 3,5 BM

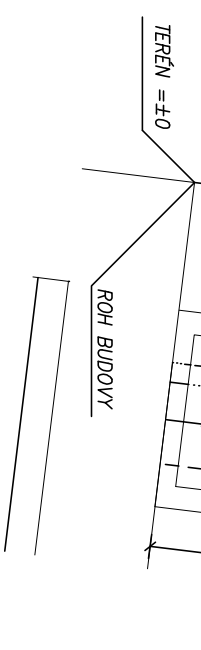

VED. PROJEKTANT:		ZODP. PROJEKTANT:	VYPRACOVAL:	KRESLIL:	 PROJEKCE ŠUMPERK LIDICKÁ 22 TEL 777160247 projeckedon@seznam.cz
ING. J. DAN		ING. J. DAN		ING. J. DAN	
INVESTOR: UNIVERZITA KARLOVA PRAHA					
AKCE:					
REKONSTRUKCE TEPELOVODU PO HAVÁRII					
BOTANICKÁ ZAHRADA ALBERTOV PRAHA					
OZNACENÍ:					
VENKOVNÍ TEPELOVOD					