

BOKORYS


NÁRYS

DETAIL MANŽETY


M. 1:10

MĚŘ. 1:10

SVARENÉ Z PP NEBO PVC

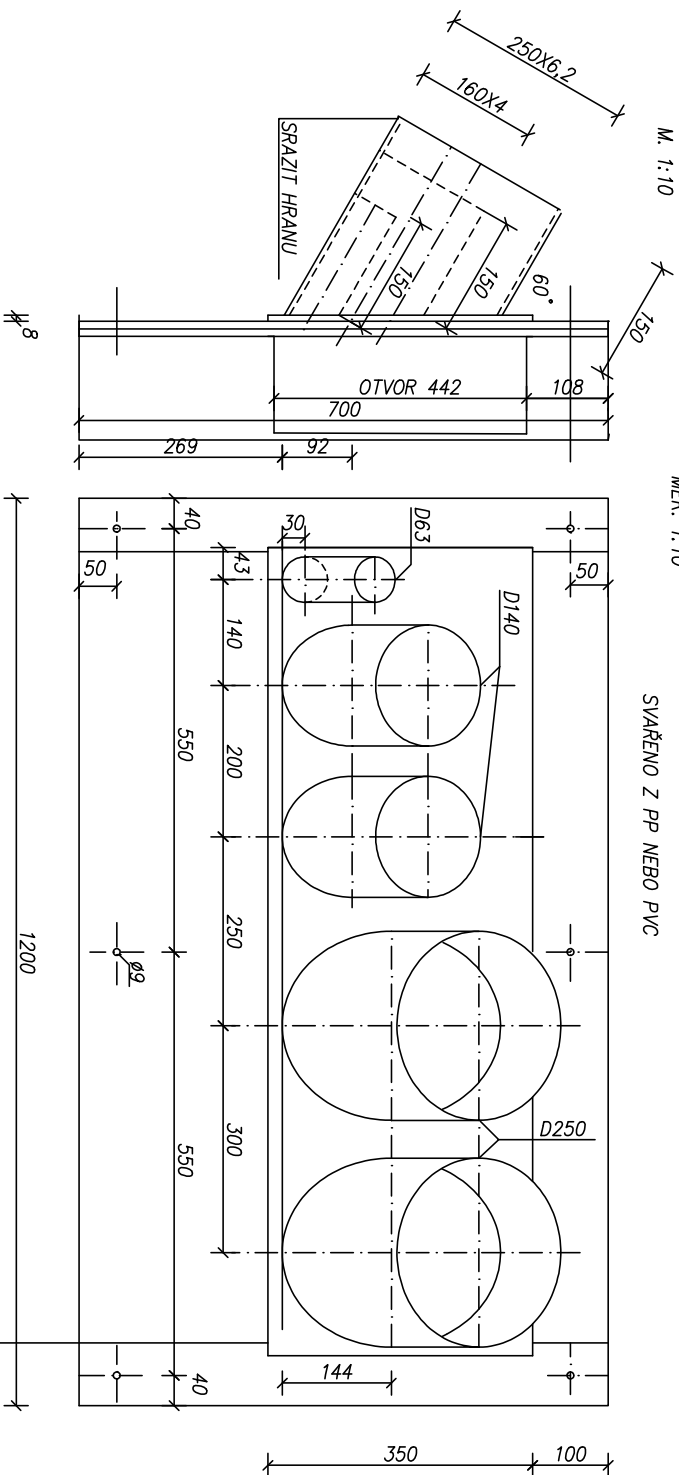

PŮDORYS

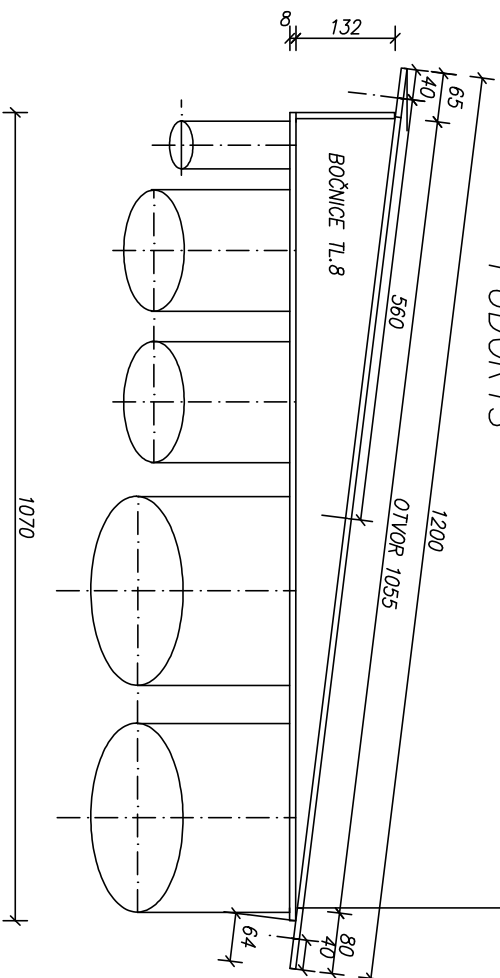

VED.PROJEKTANT:	ZODP.PROJEKTANT:	VYPRACOVAL:	KRESLIL:	PROJEKCE	ŠUMPERK
ING. J. DAN	ING. J. DAN	ING. J. DAN		LIDICKÁ 22	
				TEL 777160247	
INVESTOR: UNIVERZITA KARLOVA PRAHA				projekcedan@seznam.cz	
AKCE:				STUPEN:	P
				DATUM:	02/14
				FORMÁT:	2x44
				ČÍS.ZAK.:	04/14
				MĚŘÍTKO:	1:10
OZNAČENÍ:				ČÁST:	Č. VÝKRESU:
				UT	3