

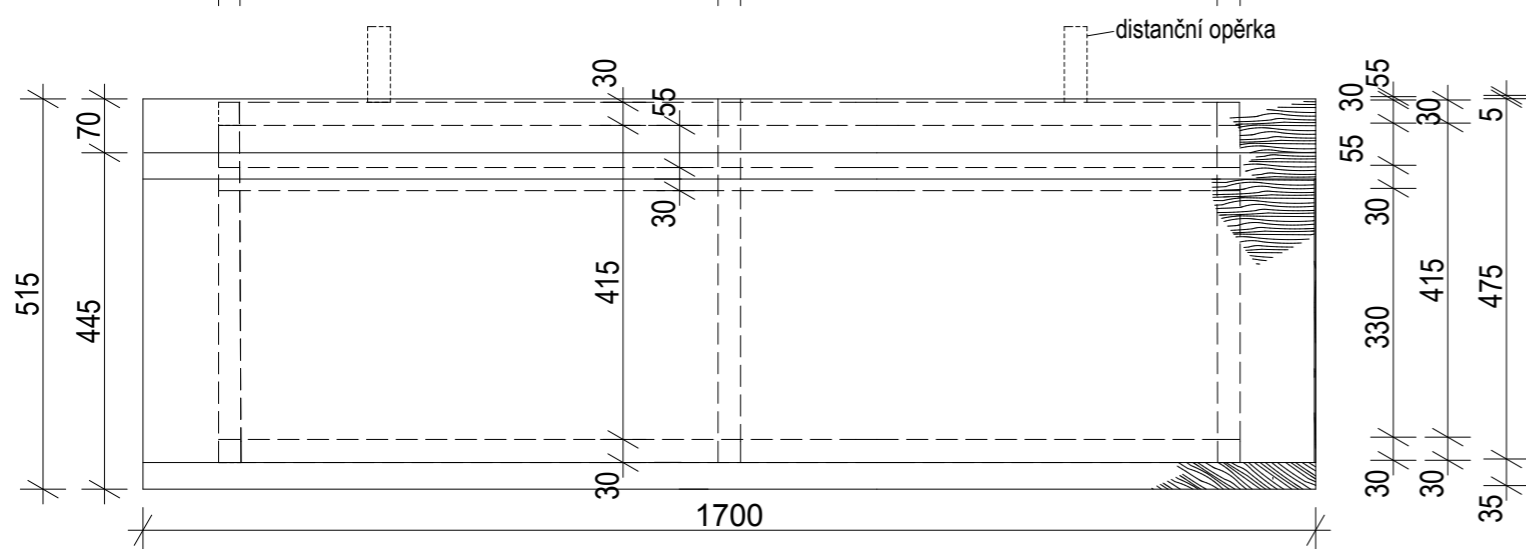



POHLED

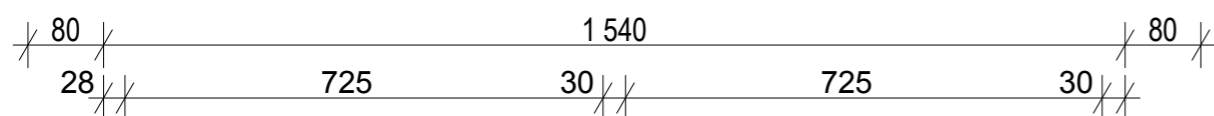

3,1 LAVICE - PŮDORYS

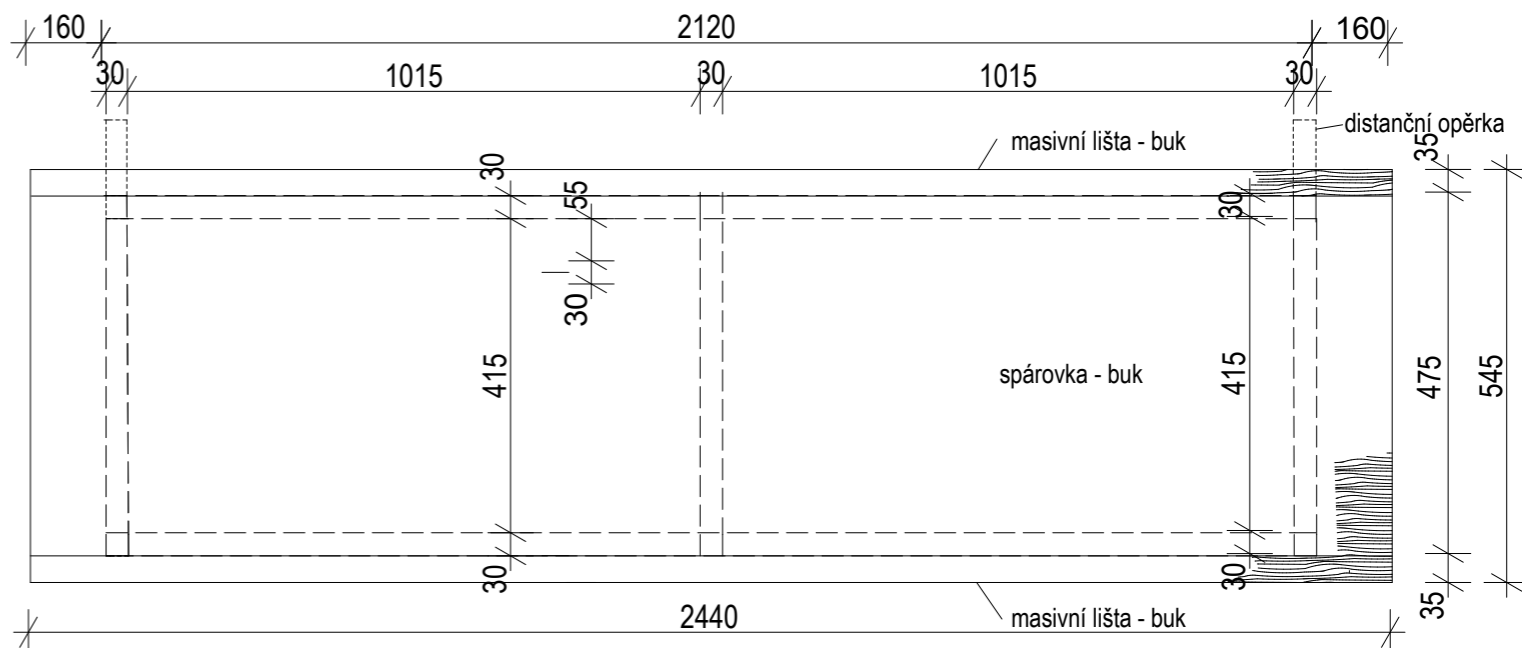

3,3 LAVICE - PŮDORYS

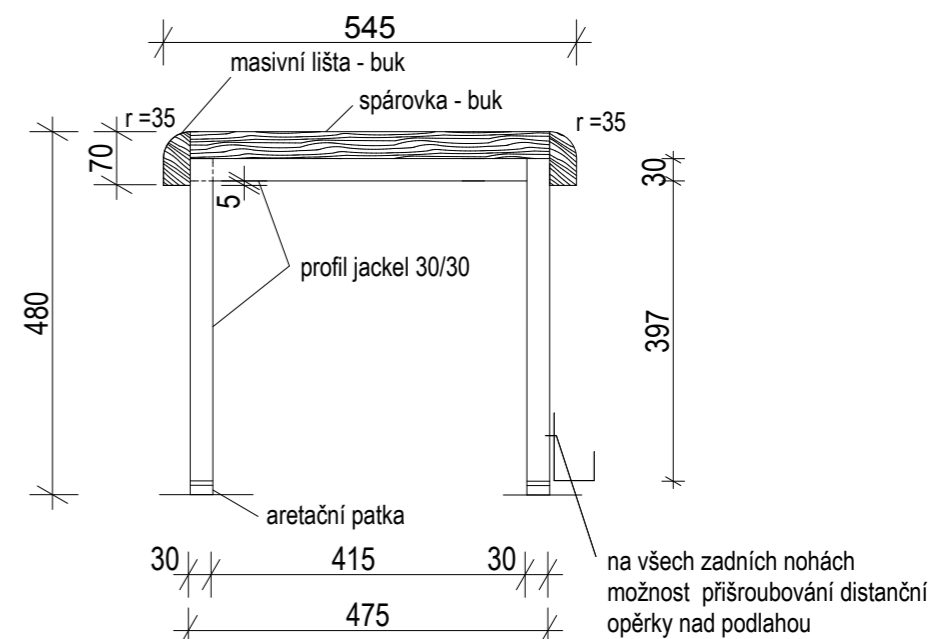

ŘEZ LAVICÍ 3,3

na všech zadních nohách  
možnost přišroubování  
distanční opěrky nad  
podlahou

**Pozn.:** Před výrobou provést kontrolní oměření kót! Úpravy detailů před výrobou podle zvyklostí výrobce jsou přípustné, je však třeba je projednat s investorem!

Dejvická 2, 160 00 Praha 6	IČ: 13829866 Kontakt: 737 905 747, fax: 233 332 703, E-mail: k.horavova@volny.cz	datum:	11/2011
akce:	Vybavení interiéru chodeb 3. NP. PřFUK Praha 2, Albertov 6	stupeň:	PP
objednatel:	PřFUK, Albertov 6, Praha 2	výkres:	12
obsah:	LAVICE 3.1, 3.1	paré:	
autor:	Ing.arch. Kateřina Hořavová		