

DETAIL ZAVĚŠENÍ LAVIC 1.1, 1.2 A 1.5,

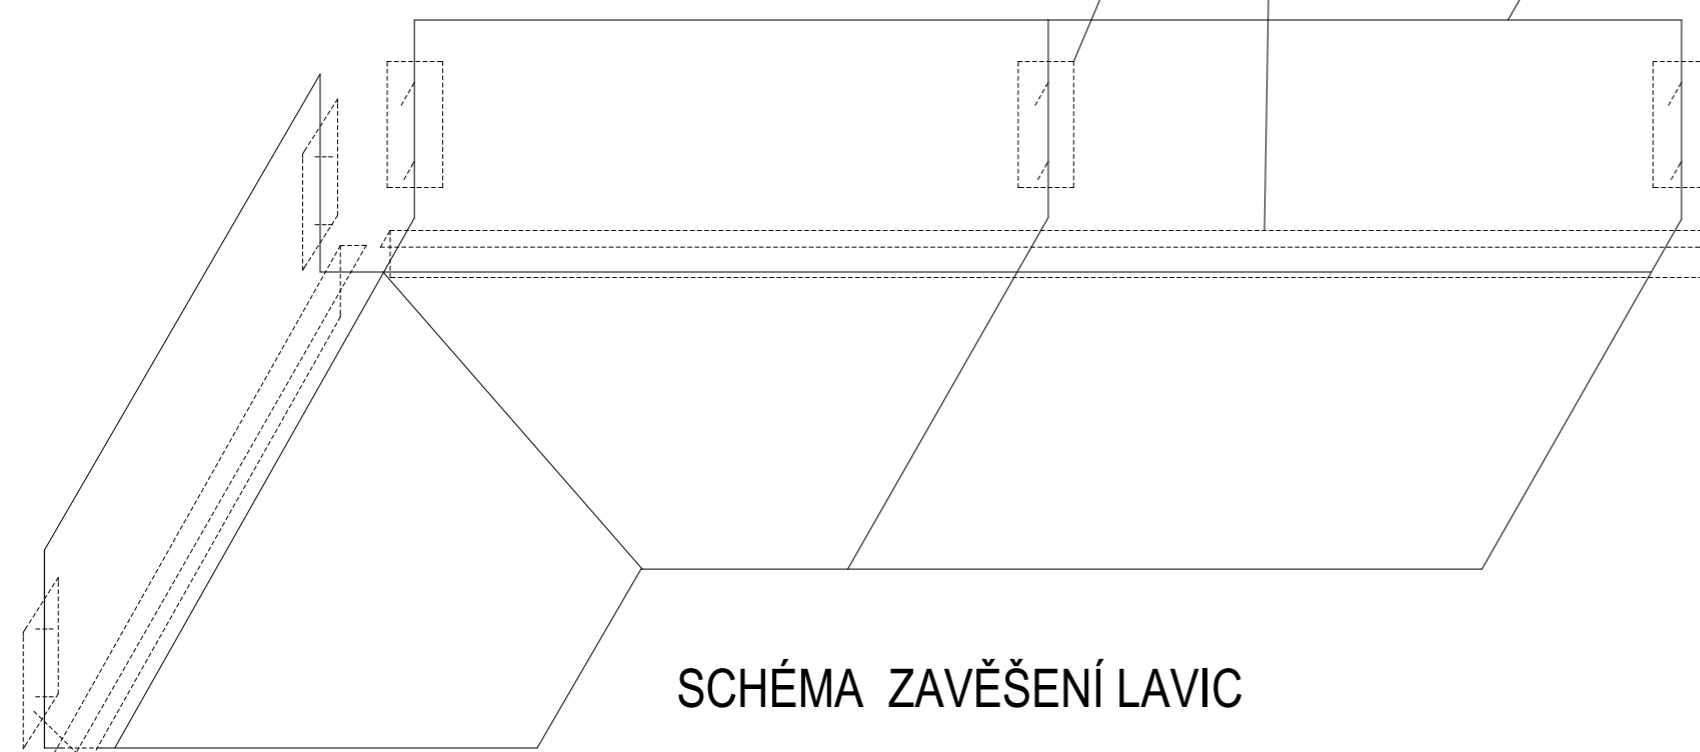


SCHÉMA ZAVĚŠENÍ LAVIC

ocel plech

profil L 80/80 tl. 5 mm přišroubovat na stěnu do hmoždinek - vruty 7/60 po cca 500 mm

Pozn.: Před výrobou provést kontrolní oměření kót! Úpravy detailů před výrobou podle zvyklostí výrobce jsou přípustné, je však třeba je projednat s investorem!

Dejvická 2, 160 00 Praha 6	IČ: 13829866 Kontakt: 737 905 747, fax: 233 332 703, E-mail: k.horavova@volny.cz	datum:	11/2011
akce:	Vybavení interiéru chodeb 1. NP. PŘFUK Praha 2, Albertov 6	stupeň:	PP
objednatel:	PřFUK, Albertov 6, Praha 2	výkres:	8
obsah:	LAVICE 1.2 ROHOVÁ ZÁVĚSNÁ SCHÉMA	paré:	
autor:	Ing.arch. Kateřina Hořavová		