


1.NP - pohled ke schodišti

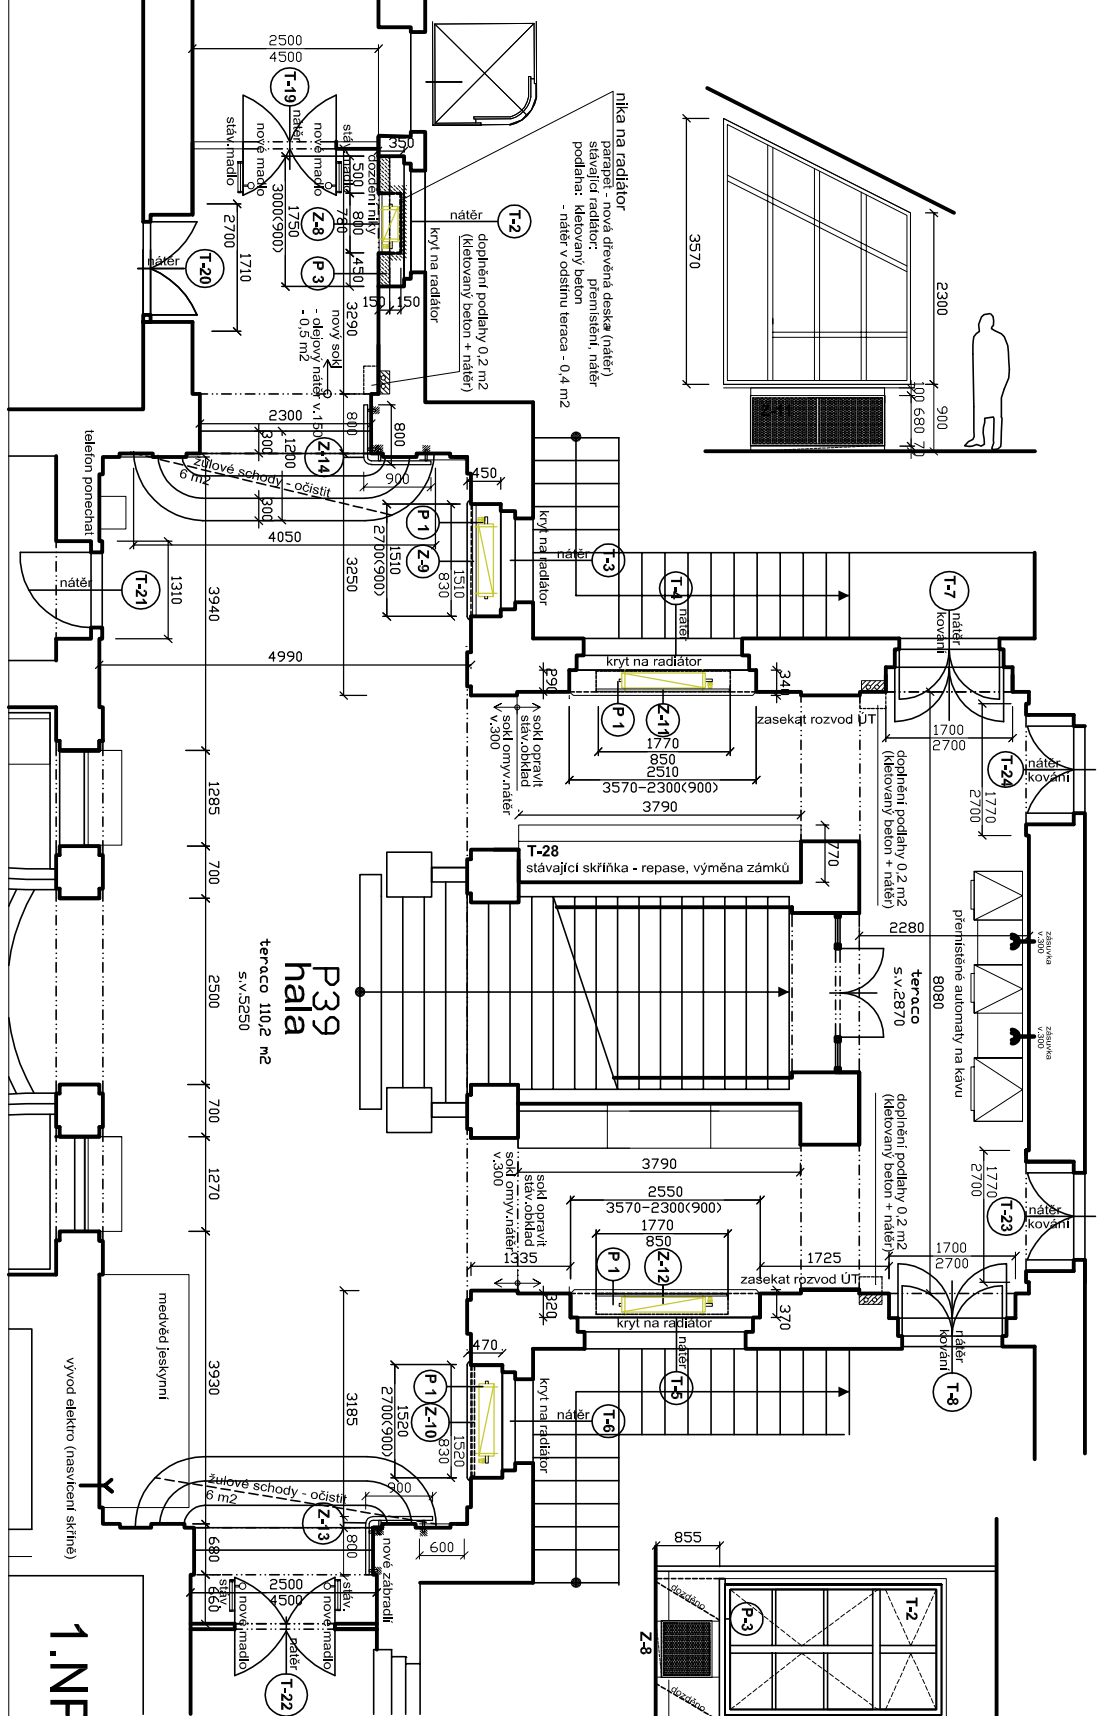

1.NP - stavební úpravy

TABULKA MÍSTNOSTI

č.m.	MÍSTNOST	plocha m ²	PODLAHA	SOKL	STĚNY	STROP
P 39	hala	110,20(900)	stávající teraco - odělení, impregnace v nových místech a po rozvedení ÚT - kletový sáliv, keram. sáliv (0,5 m ²)	olejový nátěr v.300 oprava sáliv, keram. sáliv	oprava šikrové omítky malba (10%) malba (dle restaurátorského průzkumu)	malba

PŘF UK - Albertov

ARCHITECTONICKÝ PROJEKT

Rekonstrukce hlavního schodiště Praha 2, Albertov 6

architektonicko-stavební část

1.NP - návrh

1:50

6