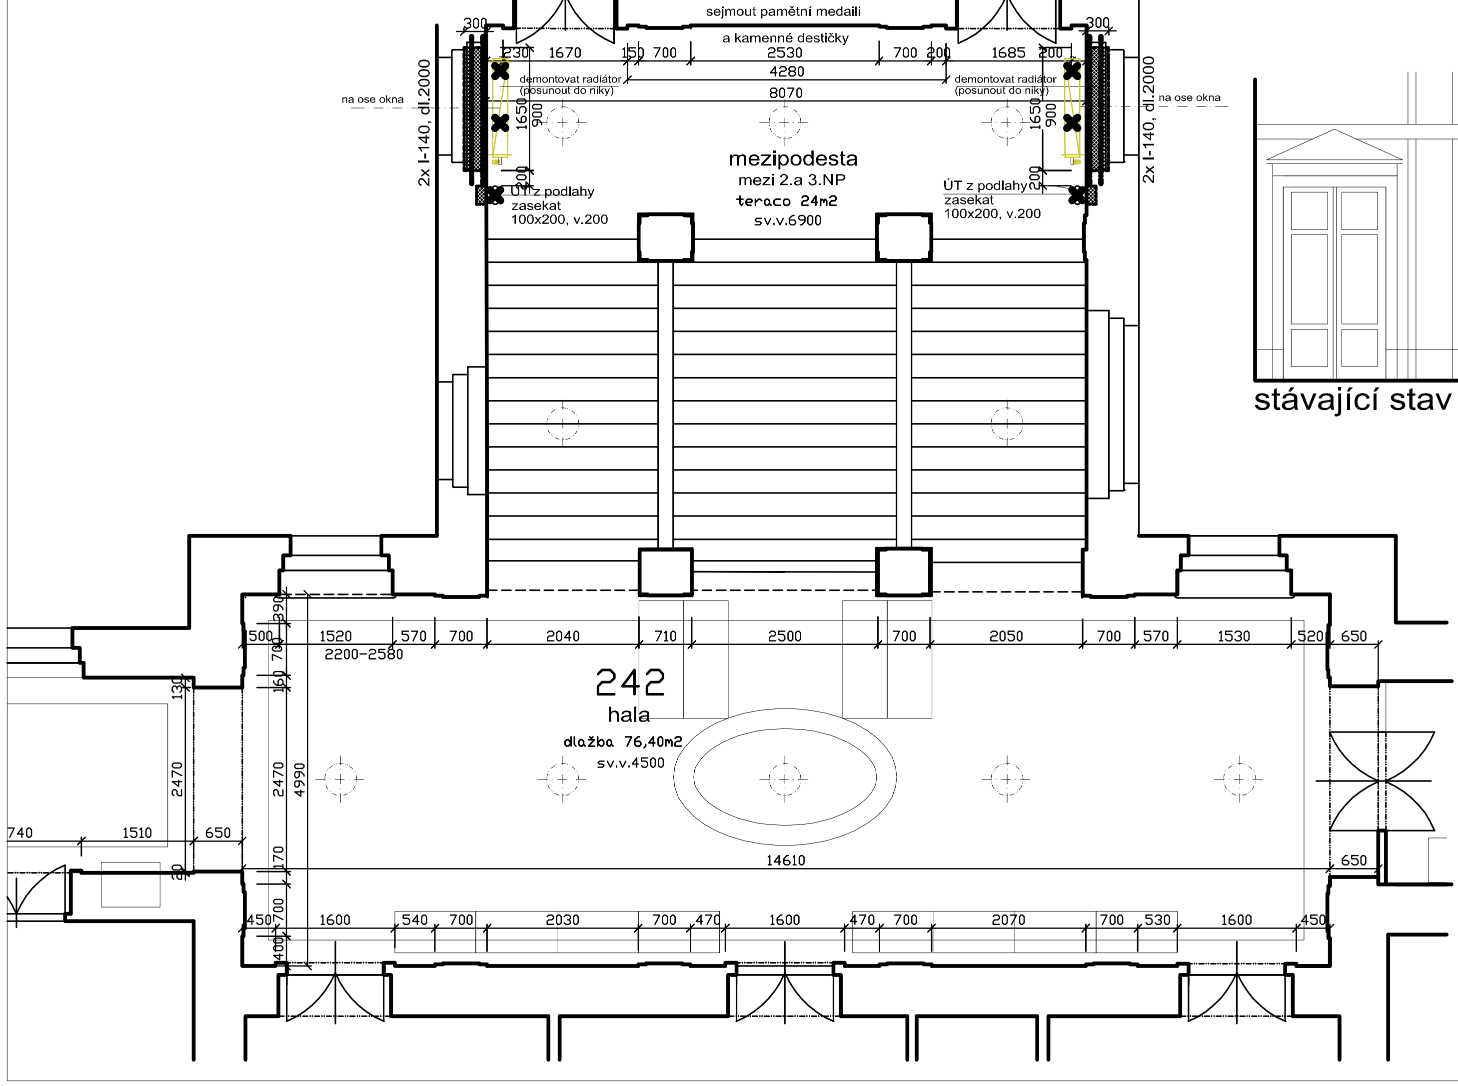

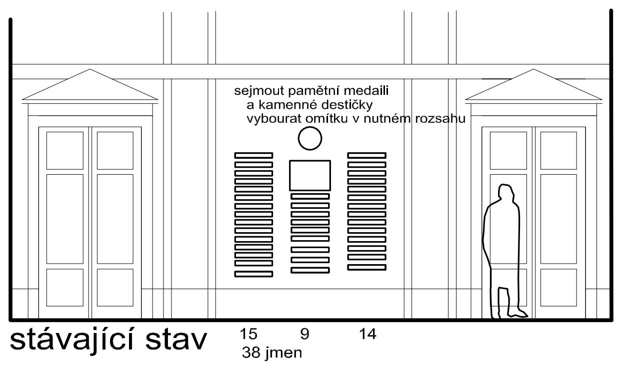

stávající stav

LEGENDA

- bourací práce
- přemístění radiátorů a stoupaček ÚT

PřF UK - Albertov

AUTORSKÝ NÁVRH	STAVEBNÍ ÚŘAD Praha 2	ARCHITEKTONICKÝ ATELIER JEŽKOVÁ JAROŠ Kmochova 15, 150 00 Praha 5 tel.:257316324, email:atelier-jaros@volny.cz
VED.PROJ.ÚKOLU Ing.arch.Jan Jaroš / ZODP. PROJ. PROFESE	VYPRACOVAL –	
INVESTOR, STAVEBNÍK PřF Univerzity Karlovy v Praze, Albertov 6, Praha 2, 128 43		
NÁZEV AKCE **Rekonstrukce hlavního schodiště Praha 2, Albertov 6**	STUPEŇ DOKUMENTACE projekt	
	ZAK. Č. 535–11	
PROFESE **architektonicko–stavební část**	DATUM 07–2011	FORMÁT 4A4
OBSAH **3.NP – stávající stav a bourání**	MĚŘ. 1:50	Č. PŘÍL. 1