

Akce : **Rekonstrukce prostoru hlavního a vedlejšího schodiště**
Objekt PŘF UK, Viničná 7, Praha 2

Zak. č. : obj.č.1128300162
Stupeň : projekt
Termín : květen 2012

Restaurátorské kamenické práce



Vypracoval : Architektonický ateliér Ježková - Jaroš
ing.arch. Jan Jaroš
Ing. arch. Pavla Šmejkalová

Restaurátorské kamenické práce

Postup práce

Přední schodiště:

Schodišťové stupně, žula 129,5 m²

celkové chemické očištění pomocí kyselého čistícího prostředku Bert 27 (Bellinzoni), mechanické dočištění zbytků barev, doplnění chybějících částí minerální směsí umělého kamene Petra C (Aqua Praha) kotvenou nerezovou armaturou, doplnění spárování, barevná retuš doplňovaných částí lazurním roztokem železitých oxidů, 2x nátěr tvrzeným emulgovaným voskem Porosil EHV (Aqua Praha)

Zadní schodiště:

Schodišťové stupně, hrubozrnný pískovec 80,4 m²

celkové očištění pomocí jemných kartáčů a čistícího prostředku SI (Aqua Praha), mechanické očištění zbytků barev, osazení armatur, doplnění chybějících částí minerální směsí umělého kamene Petra C, barevná retuš, 2x vosk Porosil EHV

Kamenné zábradlí + patky pilastrů

jemnozrnný pískovec cca 2x15 m²

naměkčení nátěrů buničinným zábalem vlhčeným vlažnou vodou, očištění pomocí špachtlí a jemných kartáčů, event. doplnění směsí Petra C, celková patinace roztokem železitých pigmentů, 1x nátěr Porosil EHV

Použitý materiál

Čistič Bert 27 20 lit

čistič SI 15 lit

směsi umělého kamene

spárovací směs

armatury, pigmenty, buničina


vosk Porosil EHV 50 lit


Dne 28.5.2012

Zpracovali:

Miroslav Bielik


Miroslav Lauschman

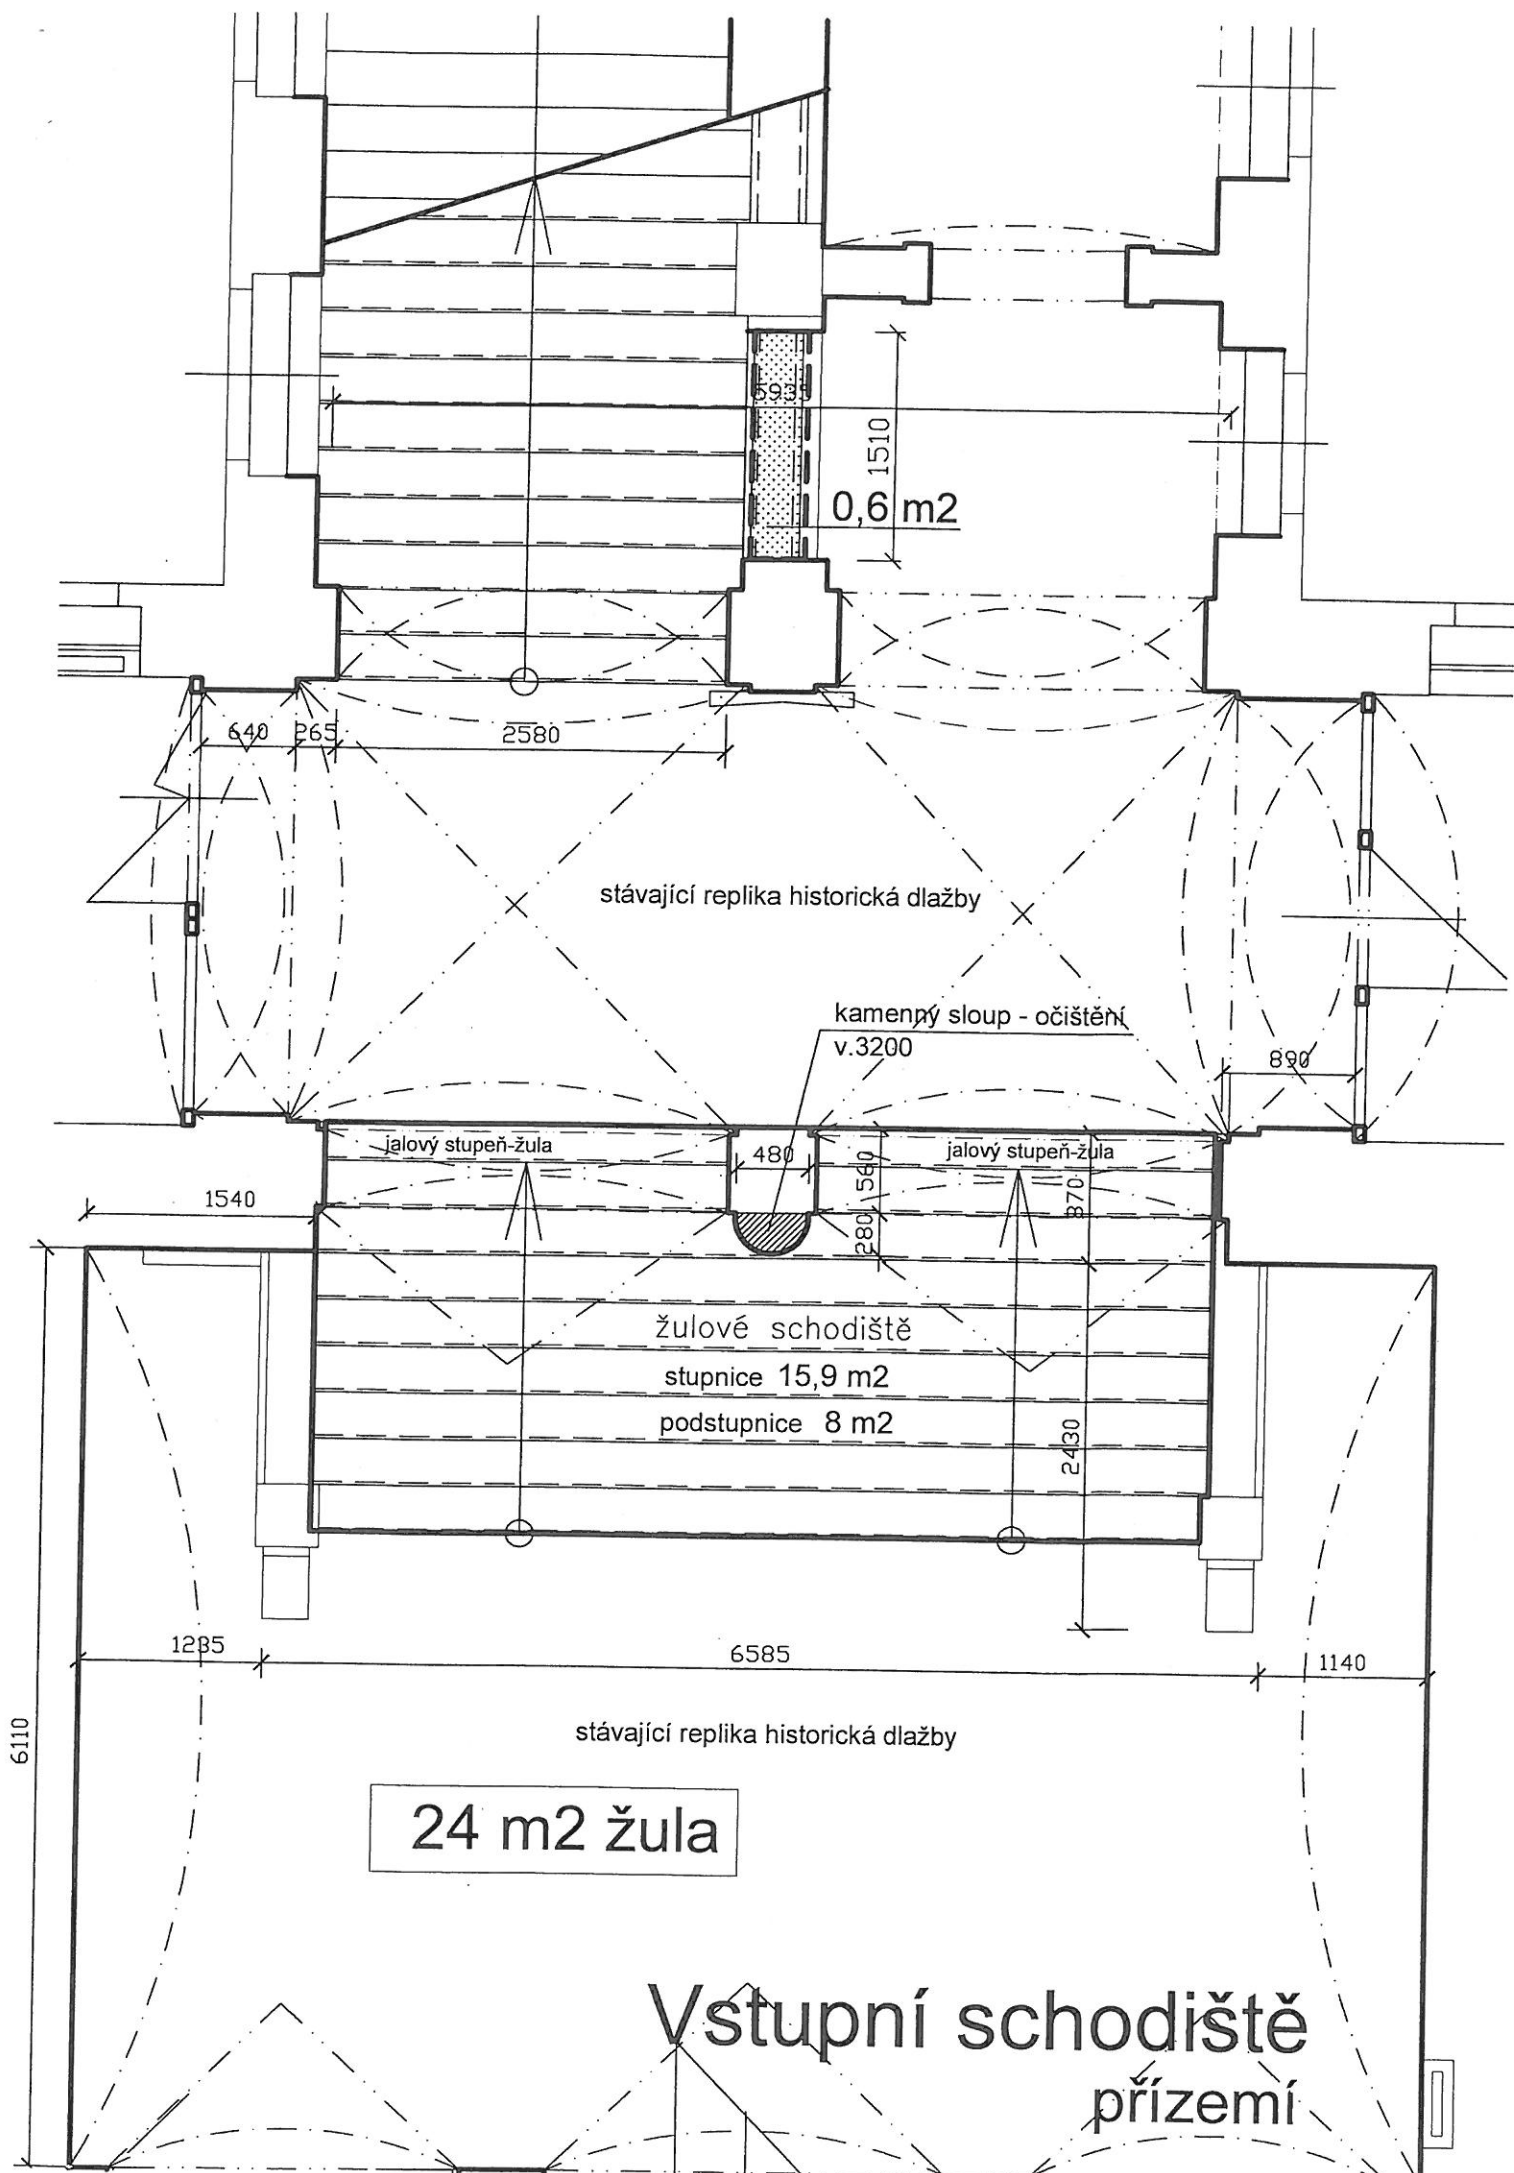

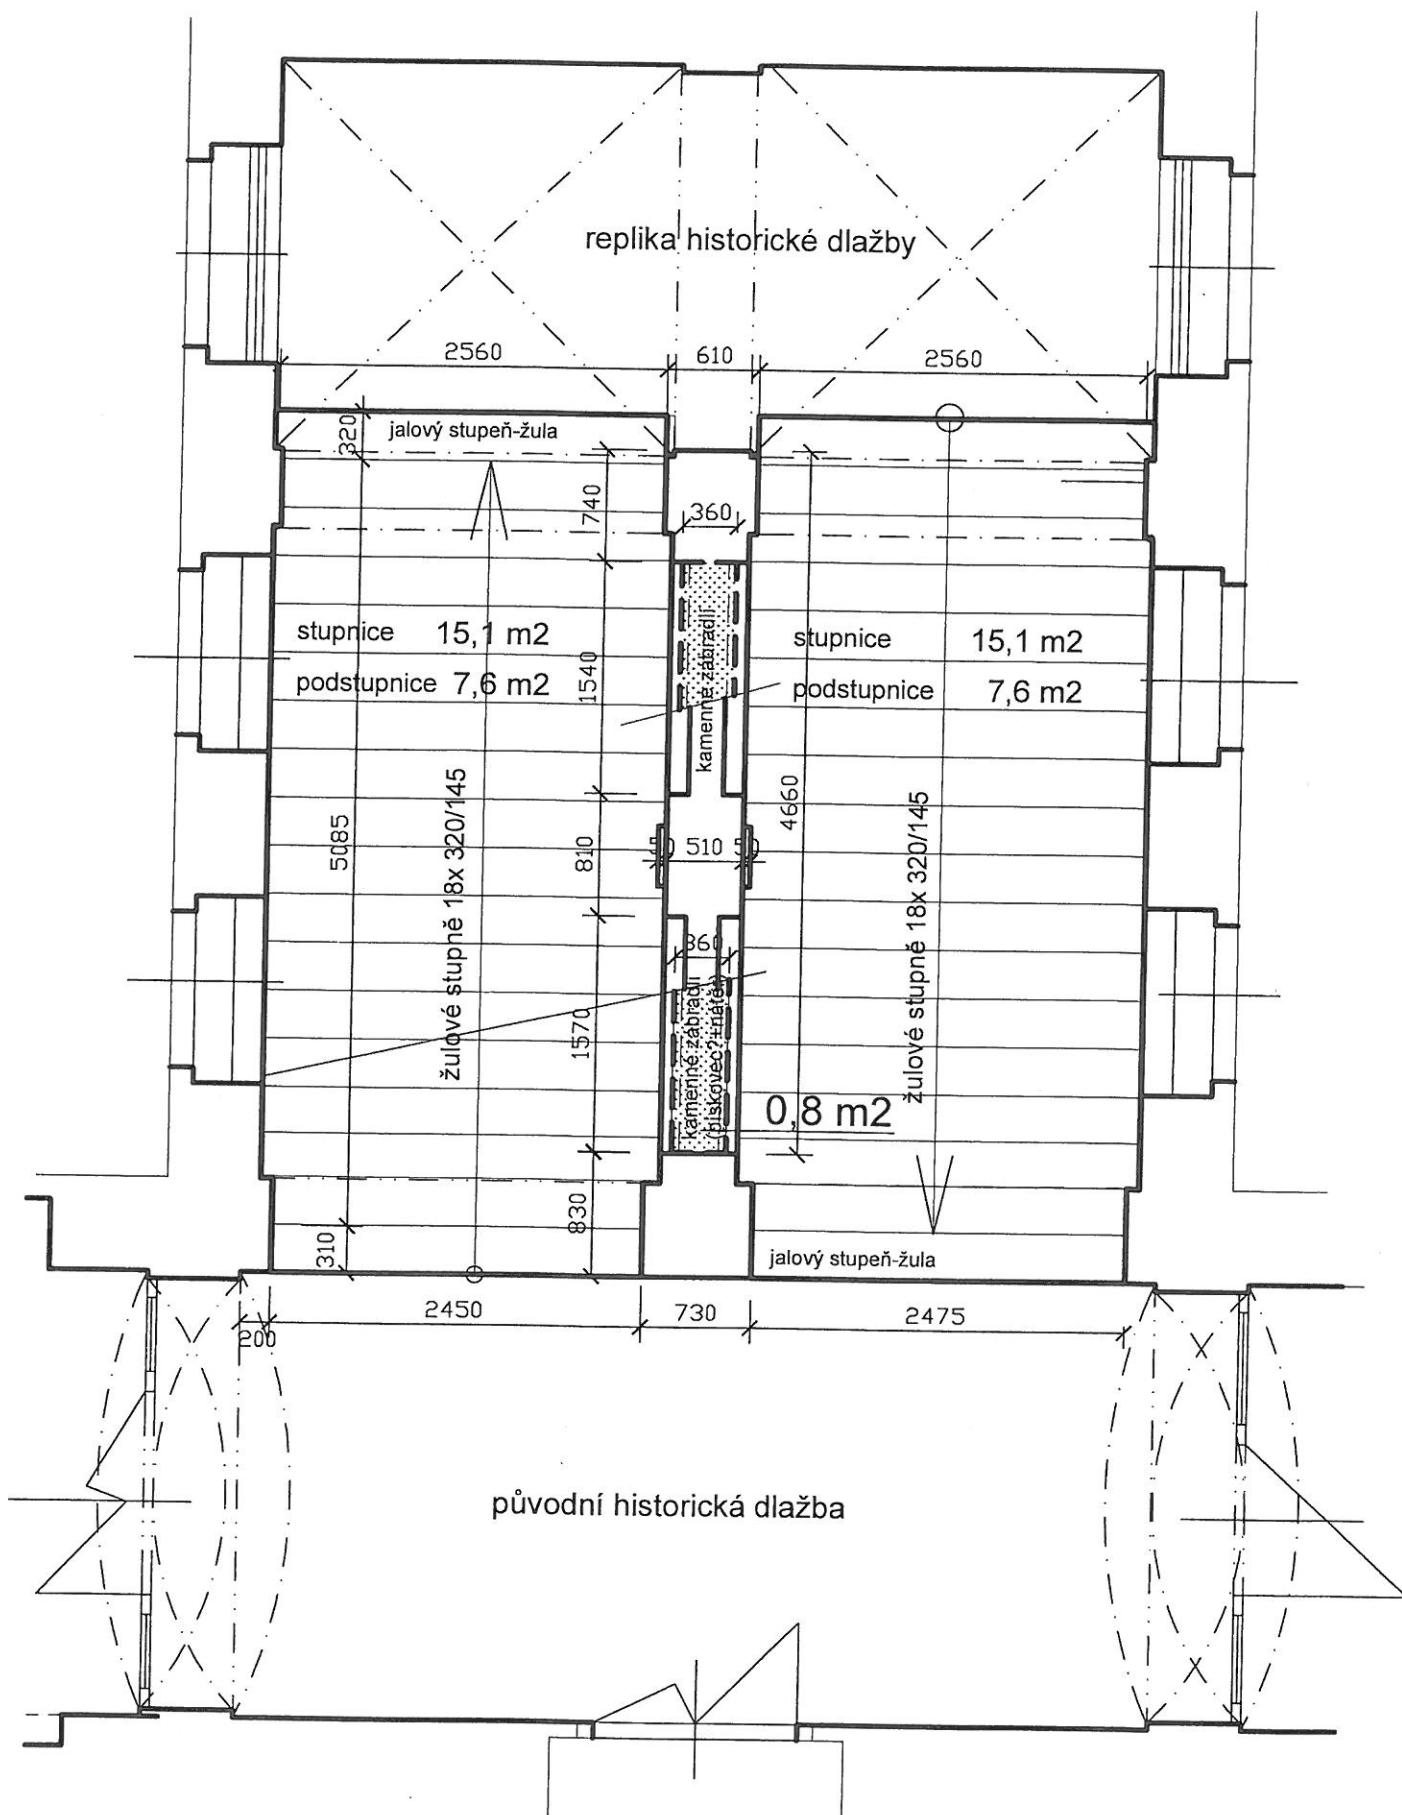

45,5 m² žula

Přední schodiště
1. patro

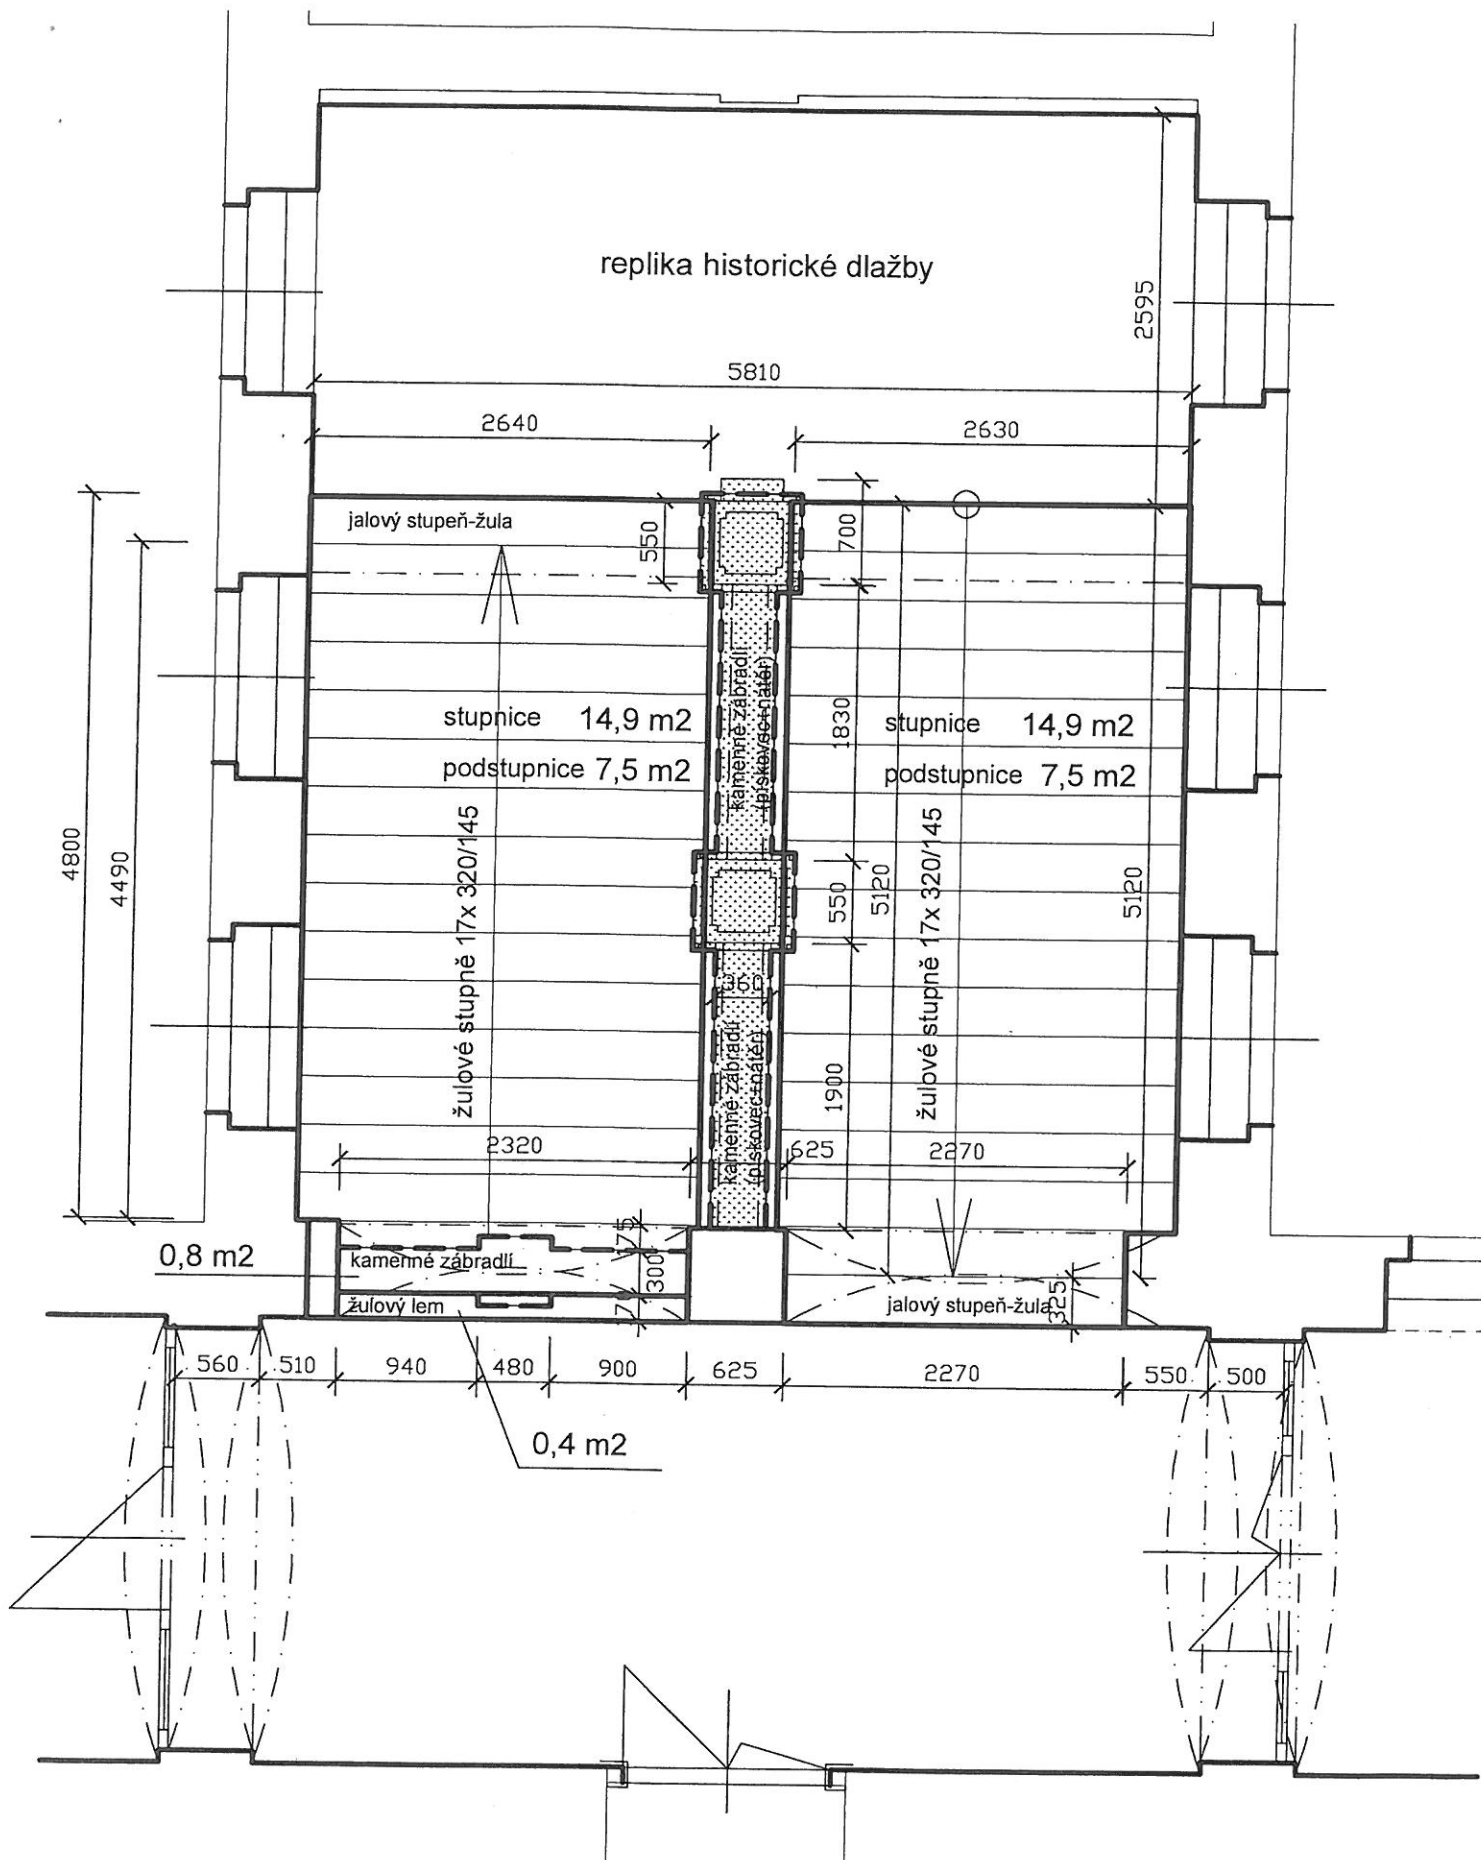

45 m² žula

Přední schodiště
2. patro

zábradlí E - 5,5 m²

zábradlí D - 15 m²

ze strany schodiště 5,5 m²
6,8 m²
2,5 m²

2,5 m²
+2,5 m²

zábradlí C - 5 m²

1,6 m²
+1,4 m²
+0,8 m²


zábradlí B - 5 m²


1,6 m²
+1,4 m²
+0,8 m²

zábradlí A - 5 m²

1,6 m²
+1,4 m²
+0,8 m²


Přední schodiště
zábradlí

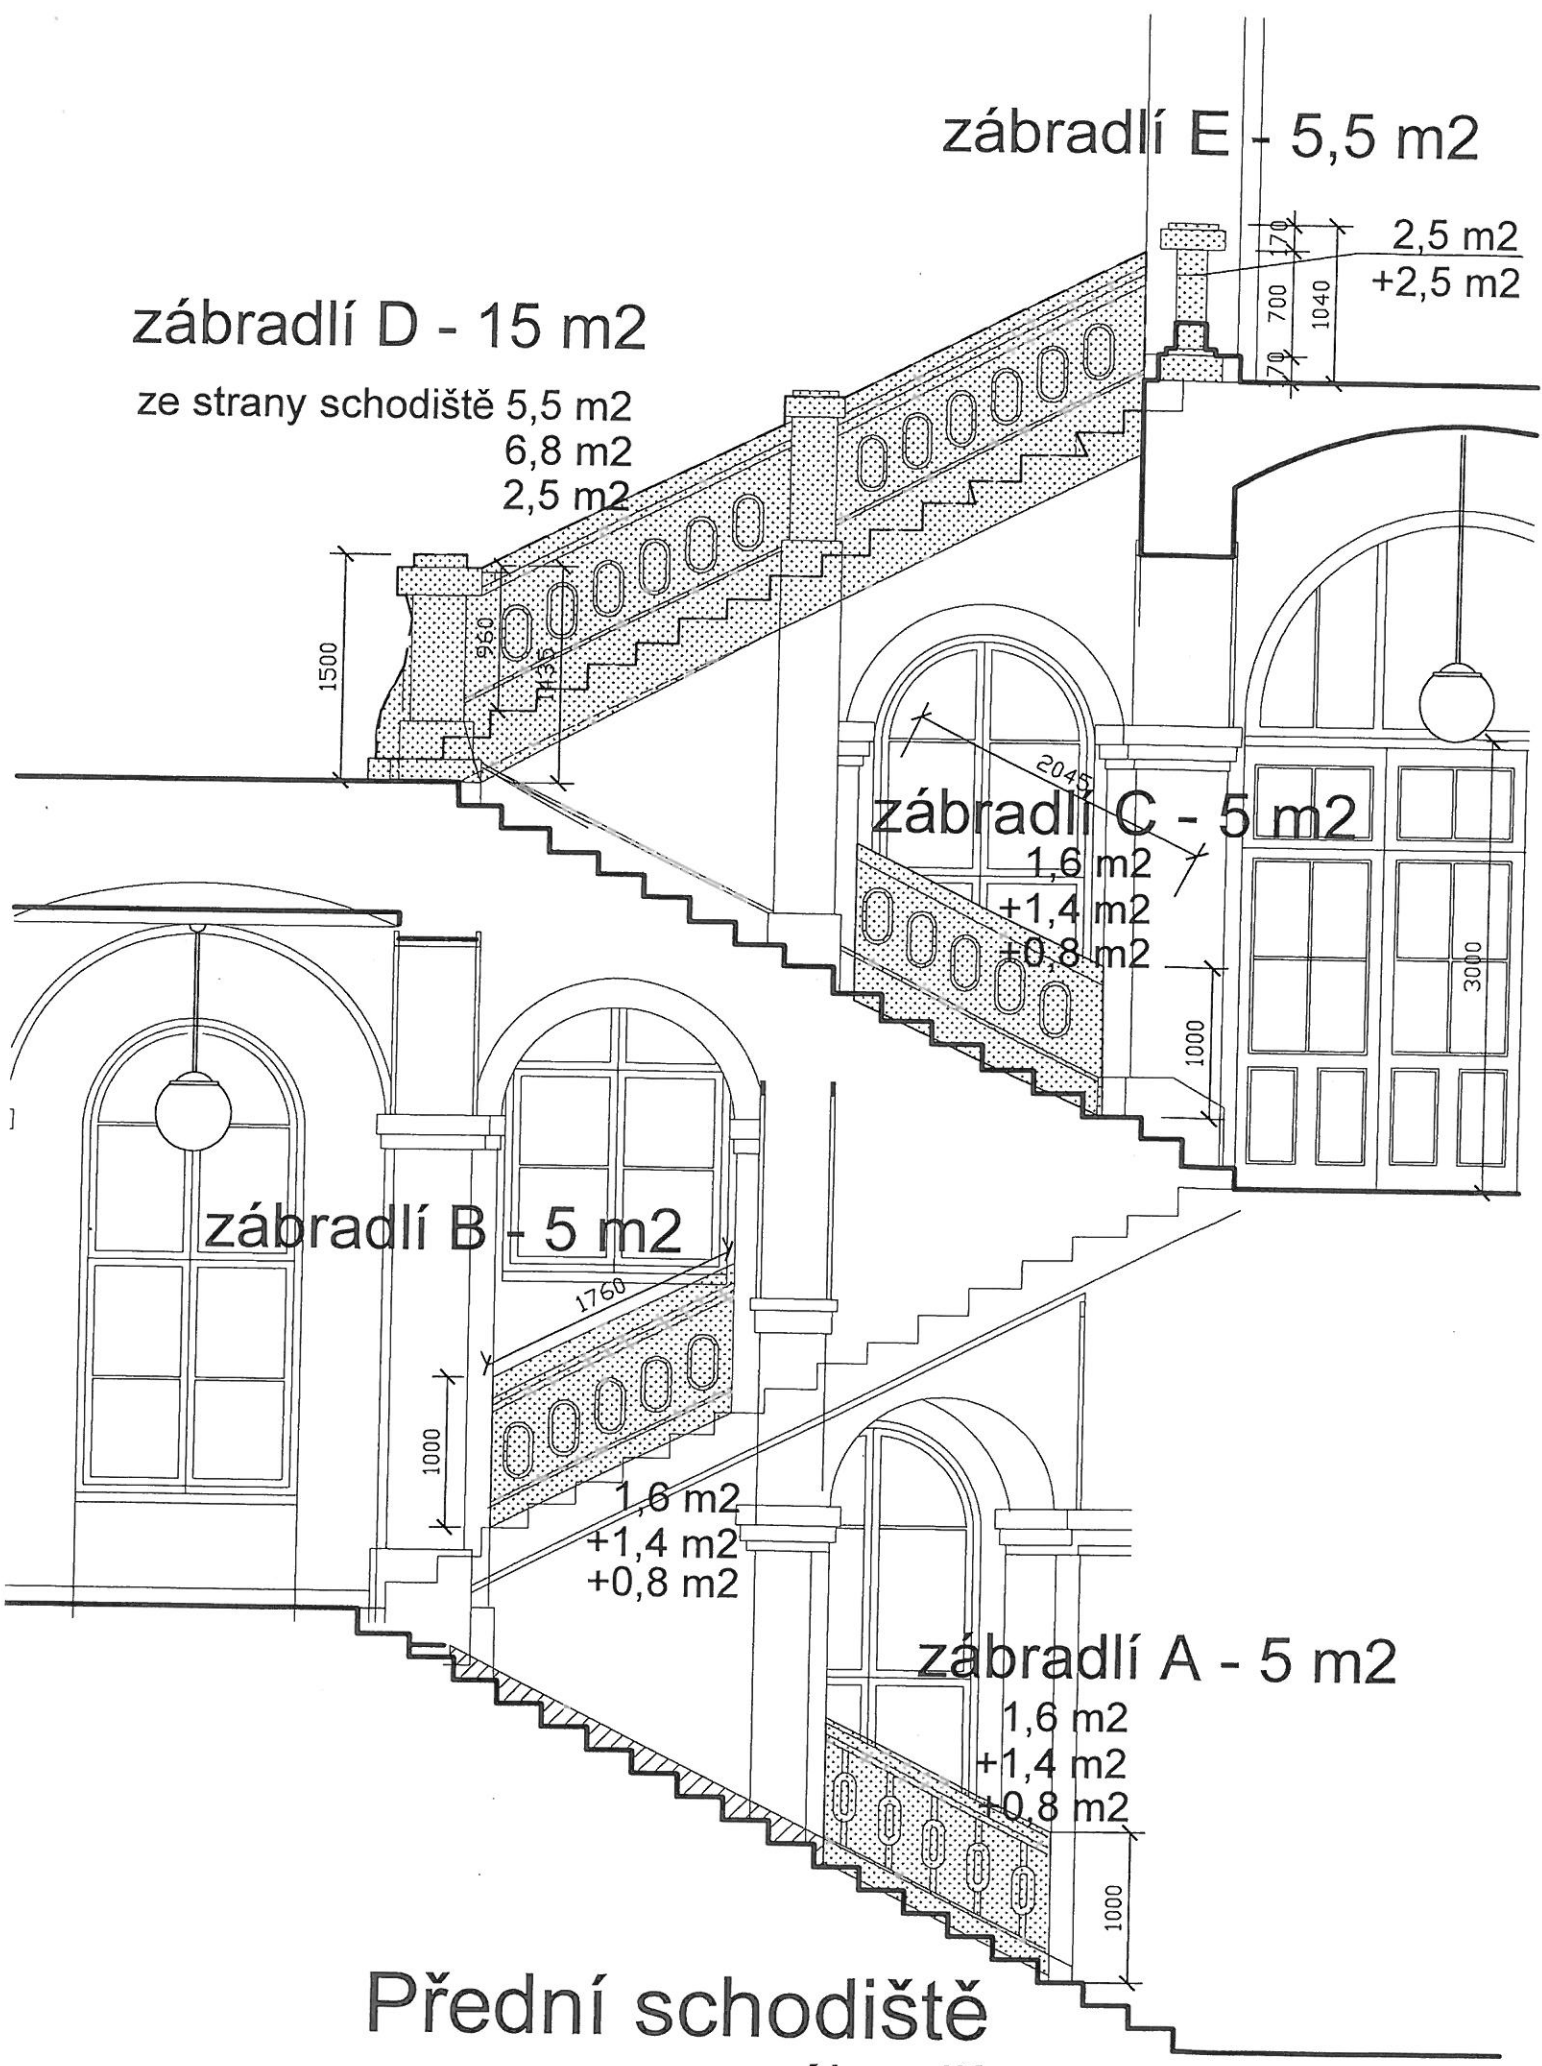

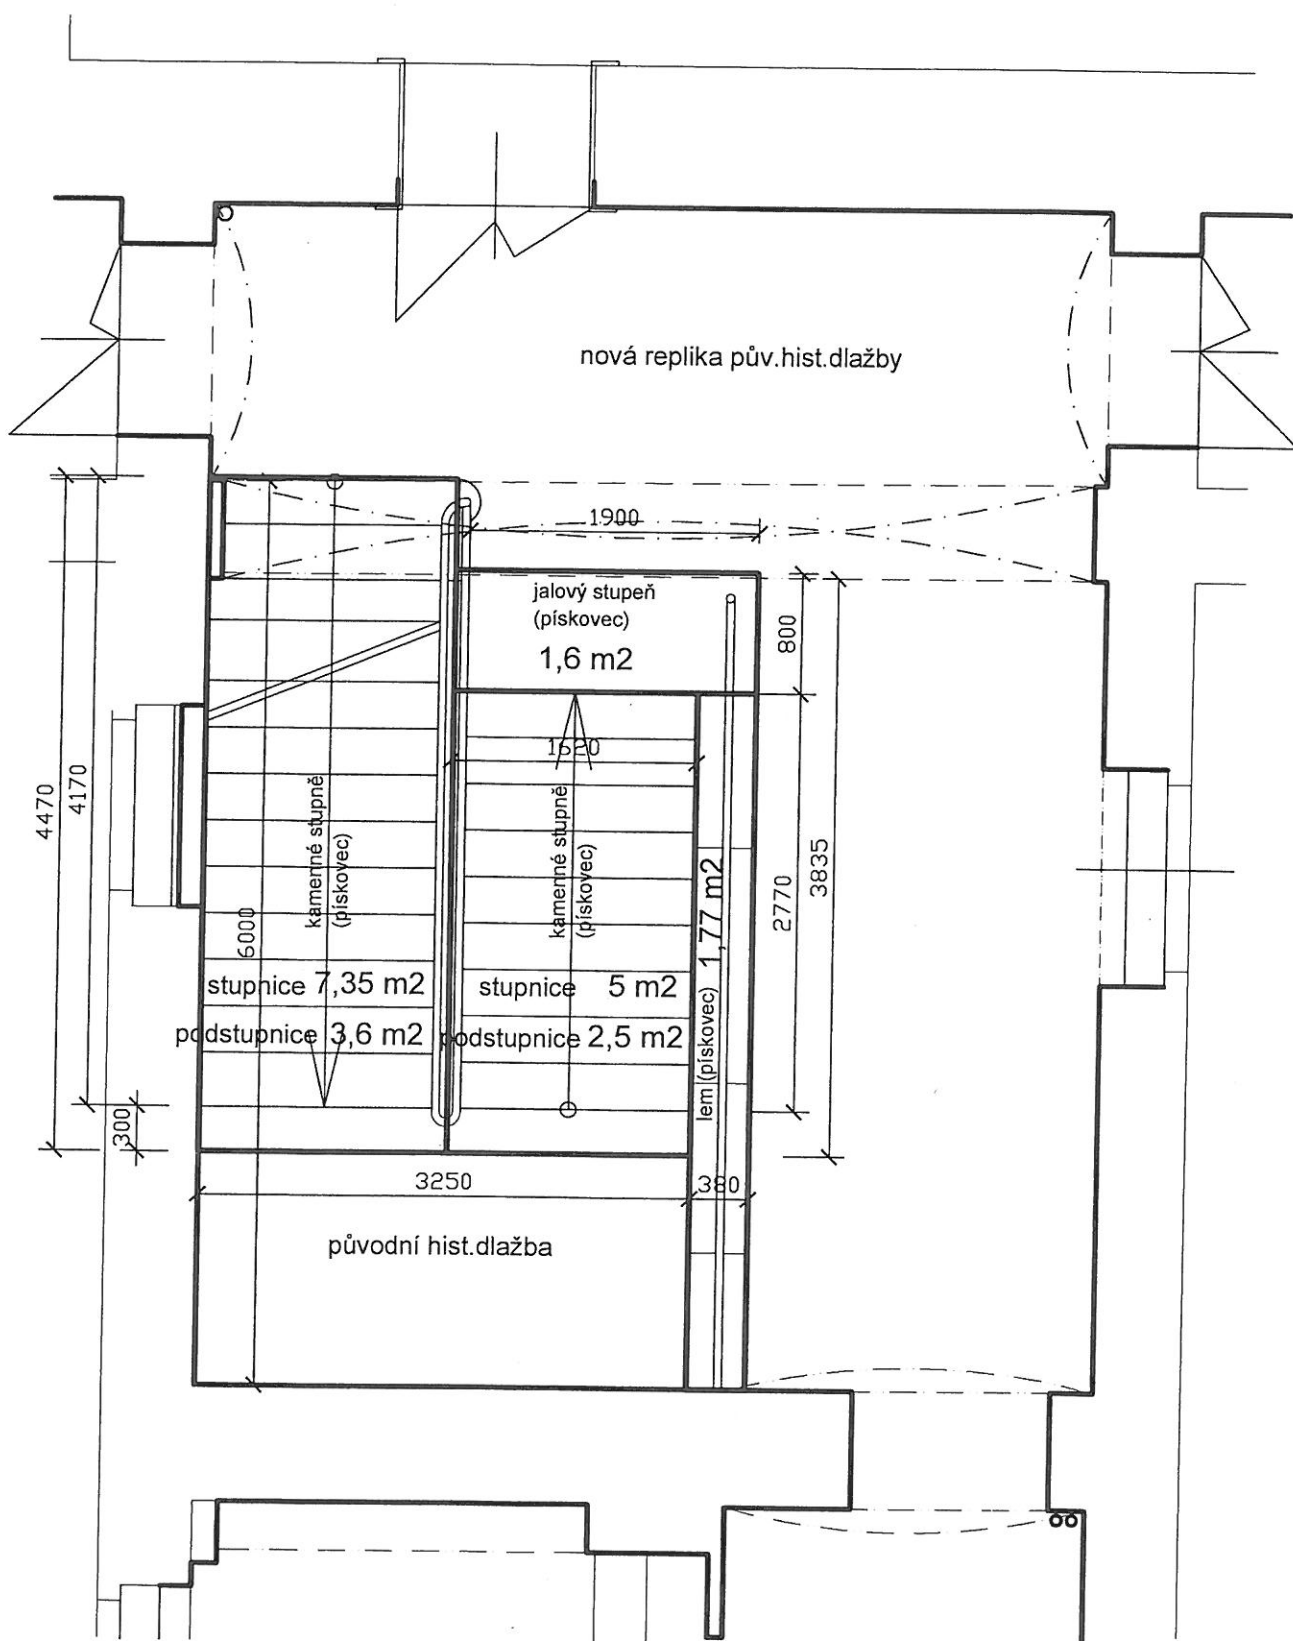


Zadní schodiště
přízemí

20,2 m² pískovec

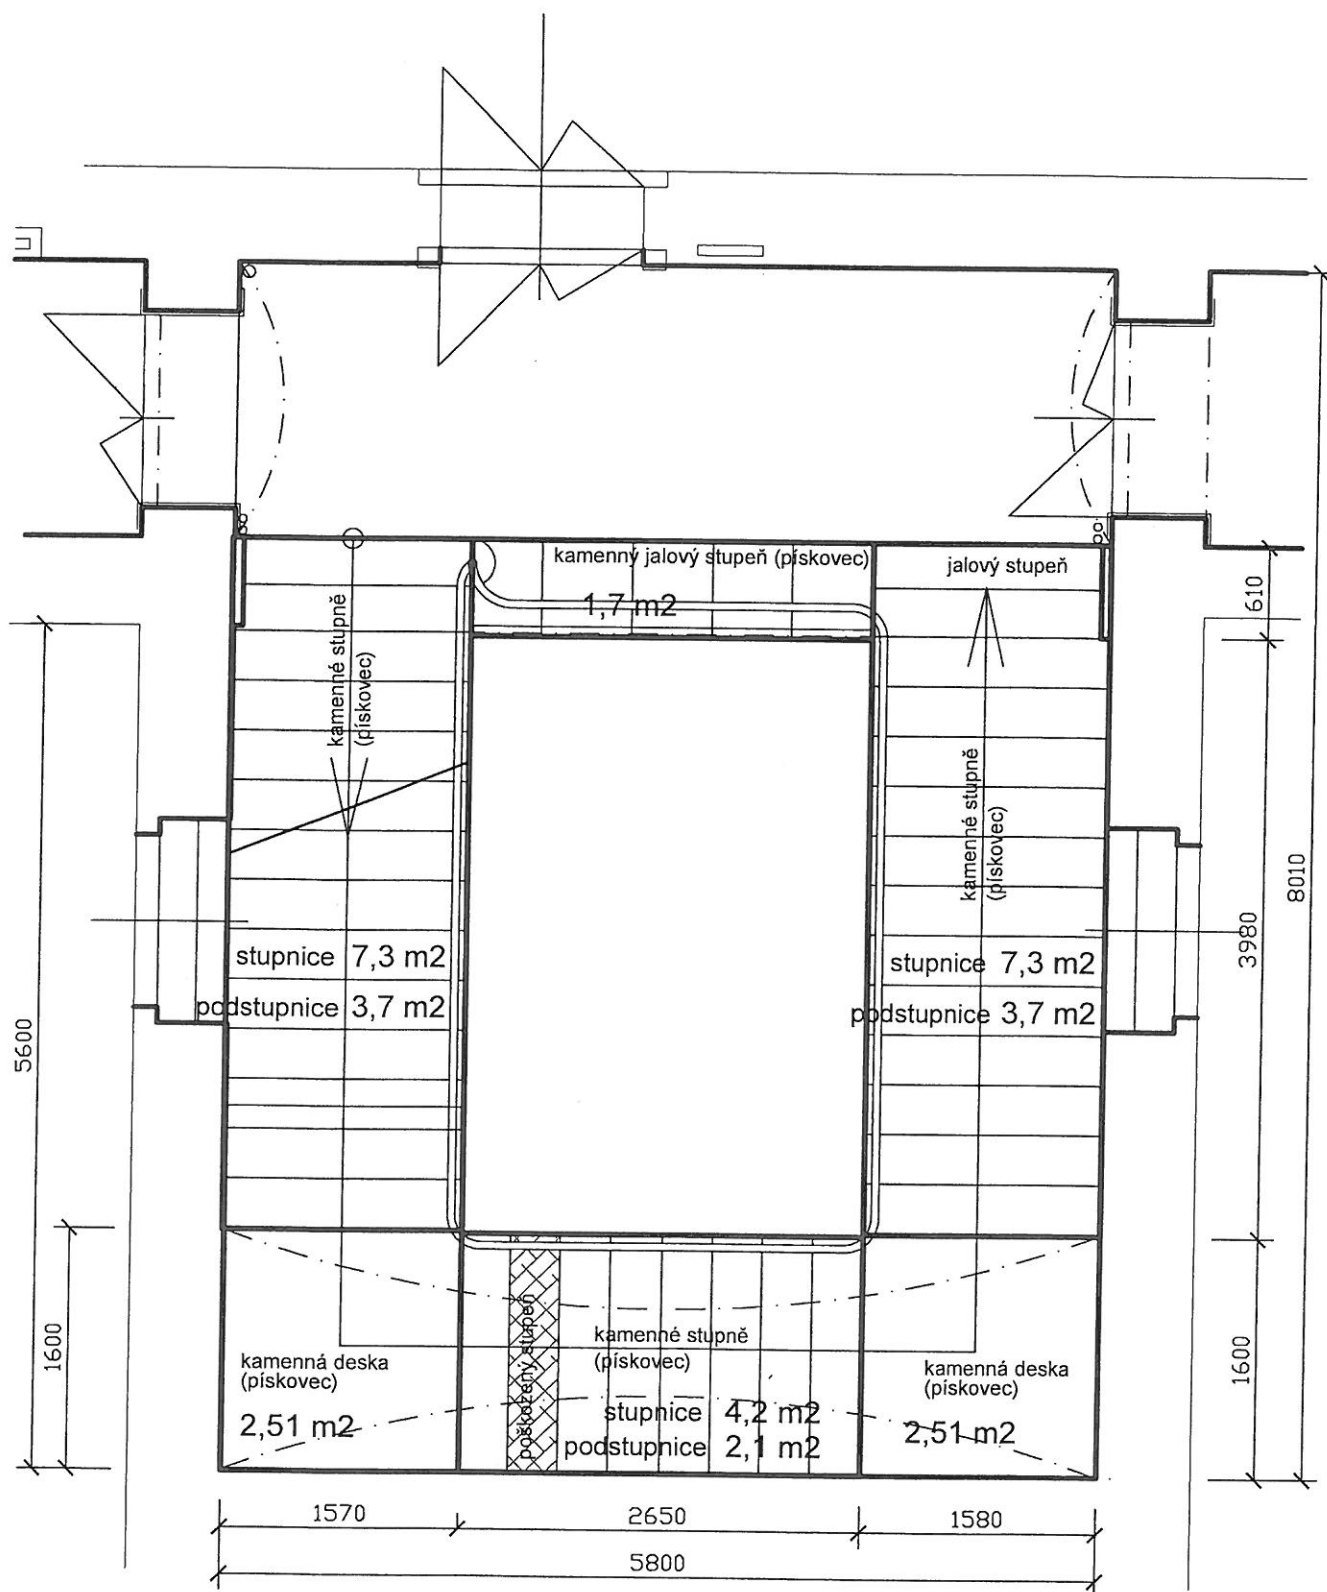

Zadní schodiště
1. patro

35 m² pískovec

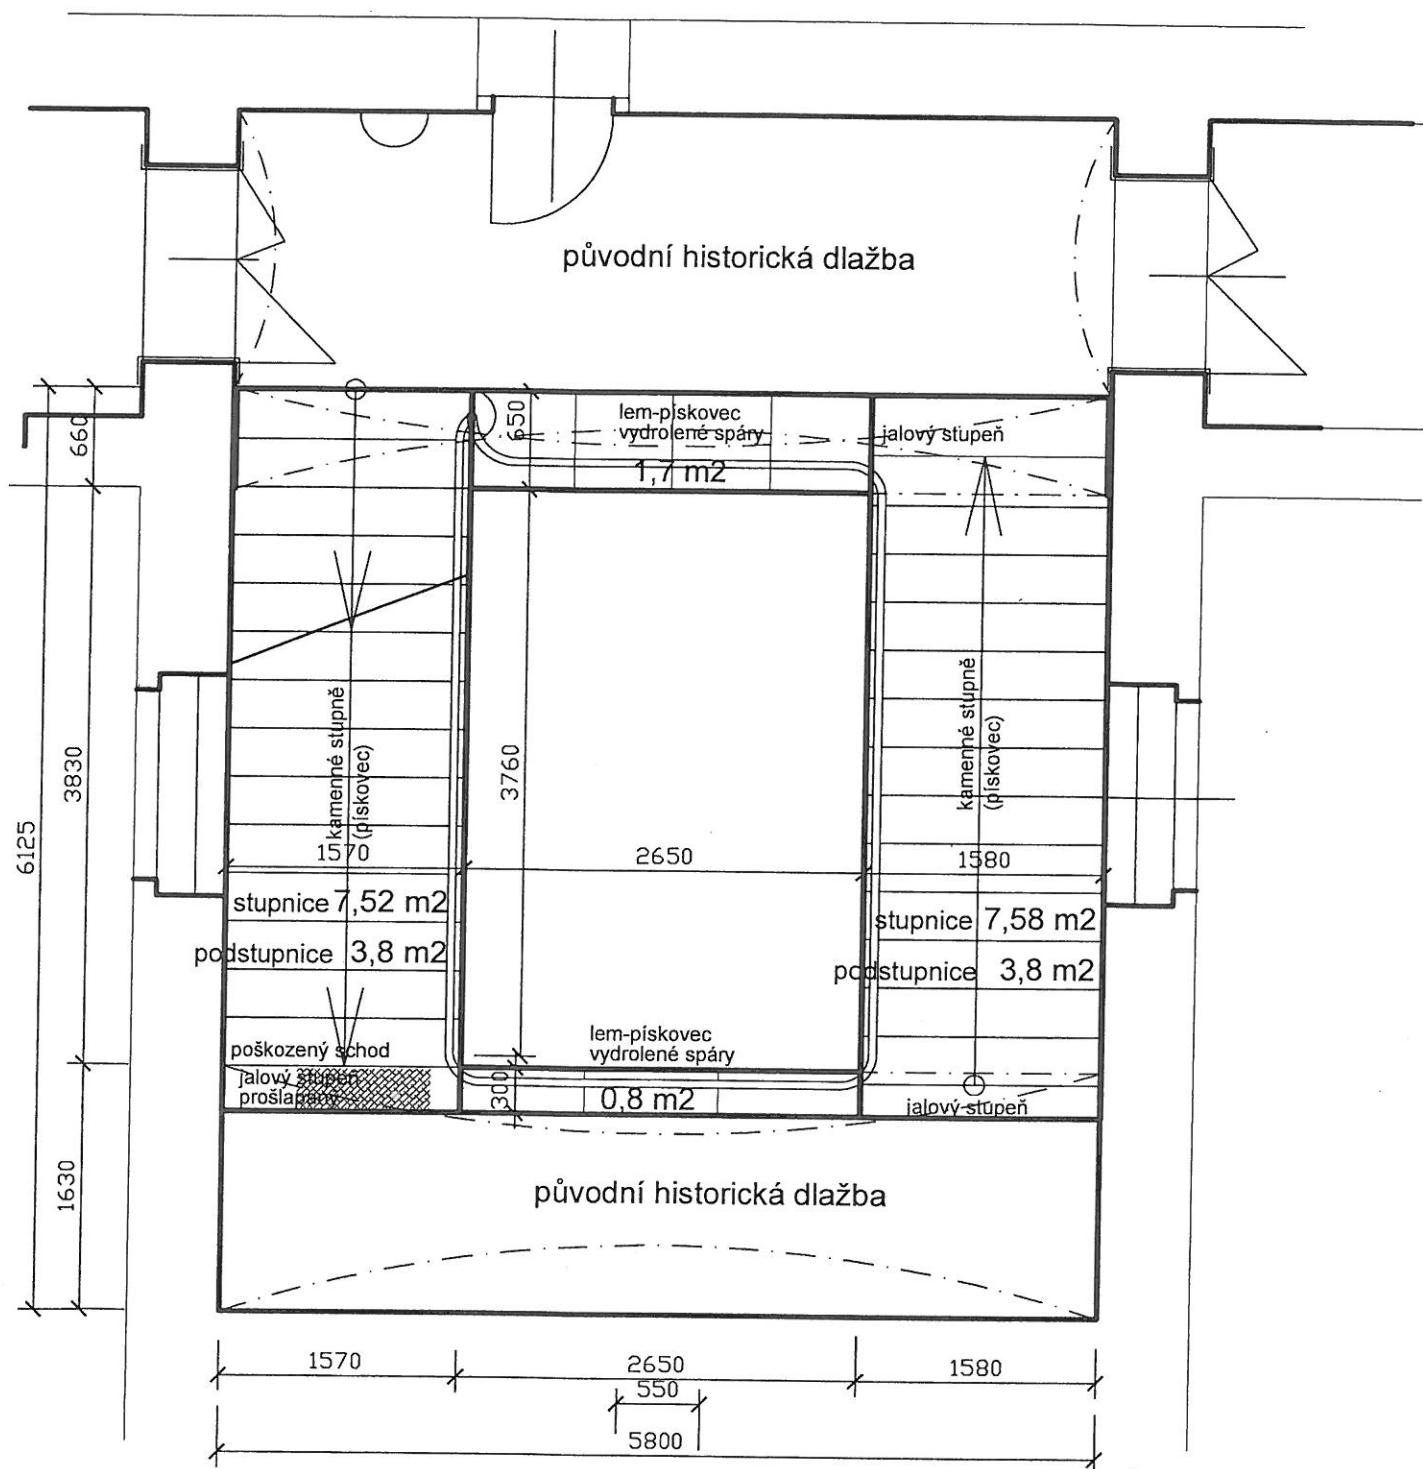

Zadní schodiště
2. patro

25,2 m² pískovec