


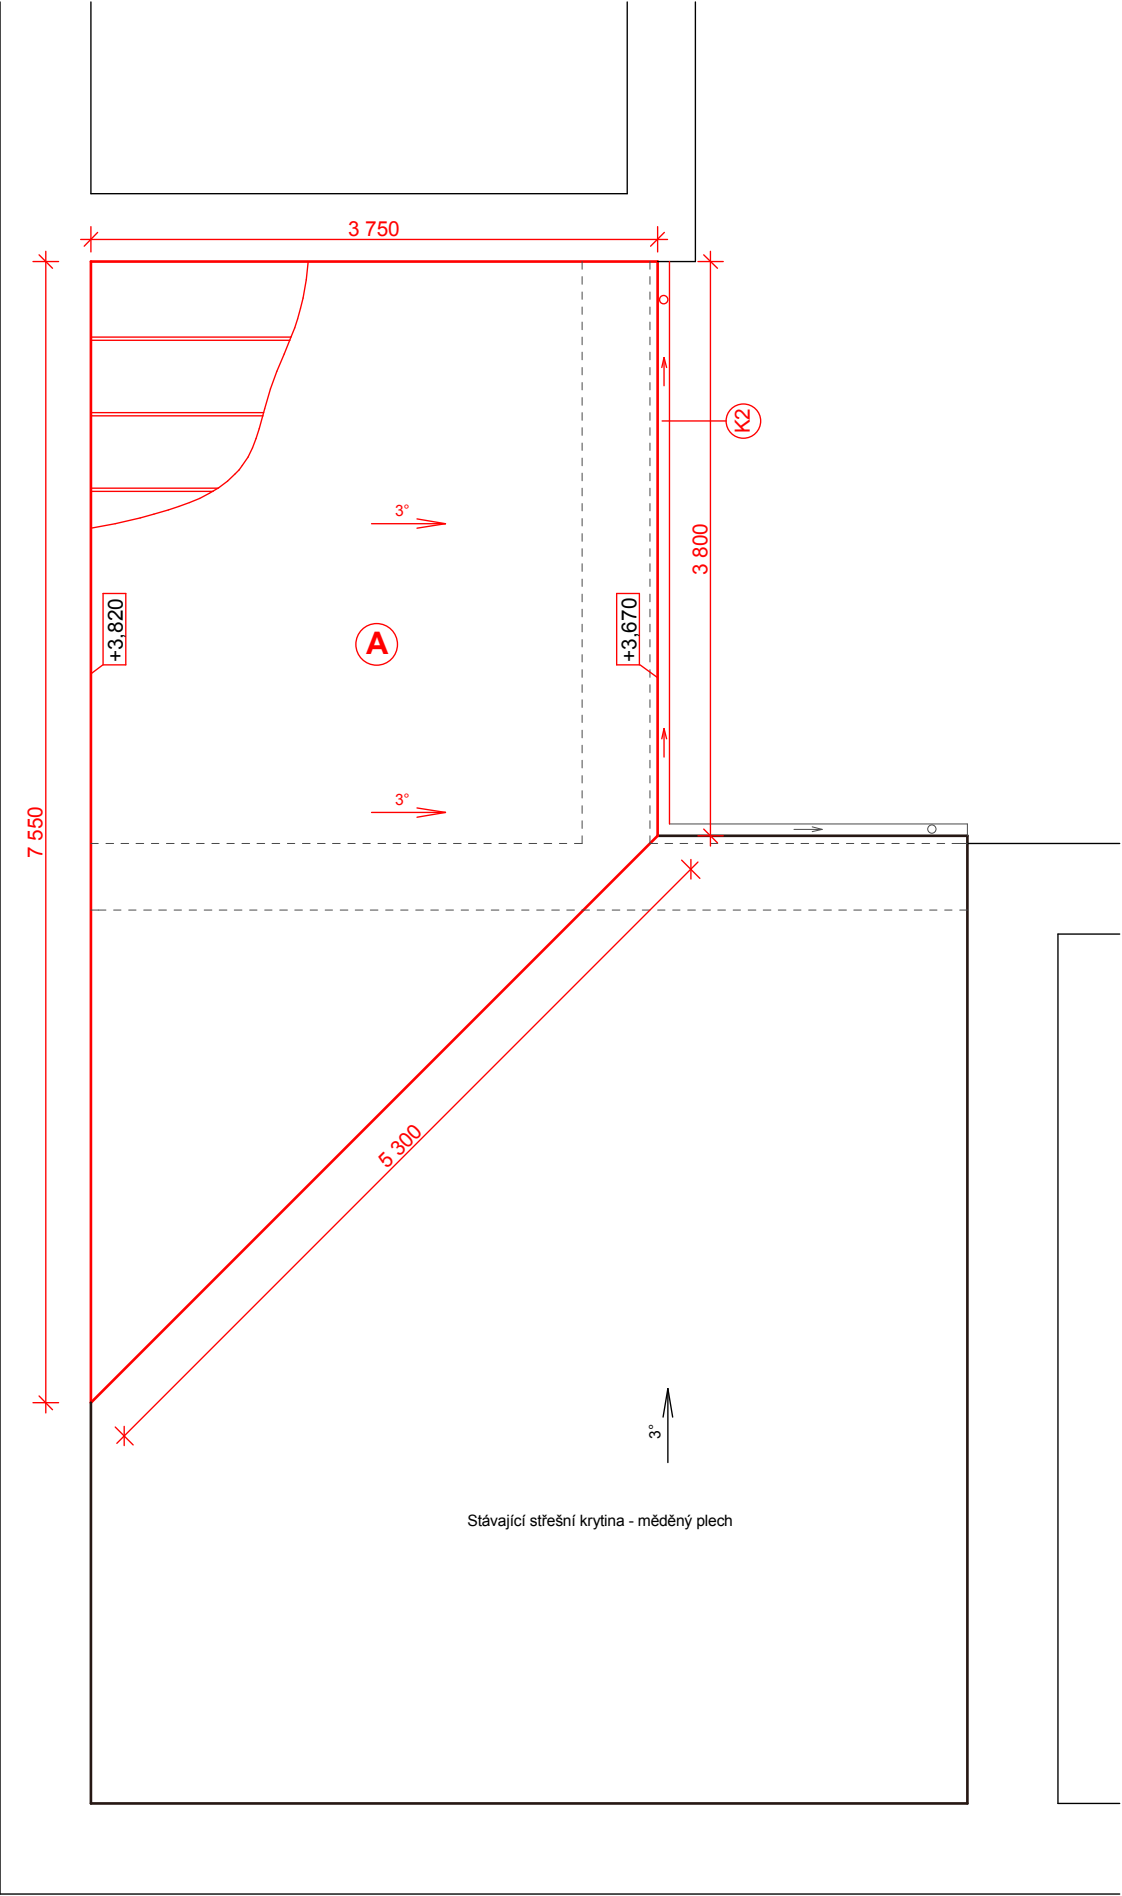



Skladba střešního pláště:

- A Měděný plech
 - Prostorová smyšková rohož
 - Modifikovaný asfaltový pás
 - Stropní kce.
- A = 21,3 m²

Poznámka:

Novou střešní krytinu napojit na stávající .
Stojaté drážky jednotlivých plechových dílů provést s vloženým těsněním.

Schéma umístění přístavby:

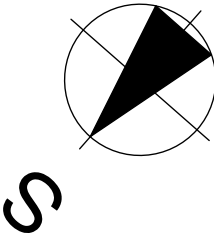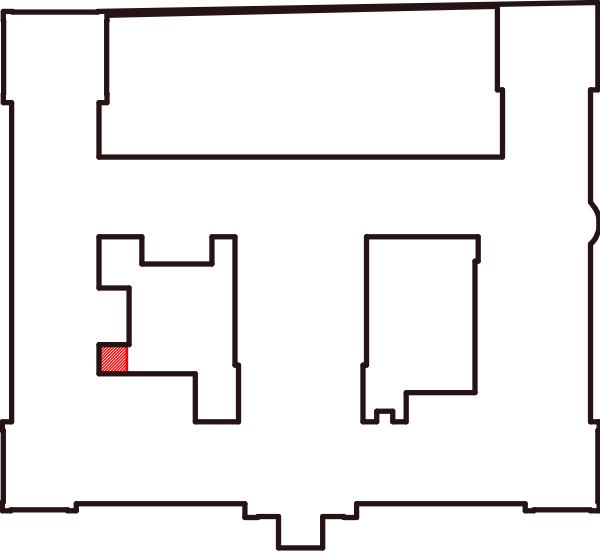

HLAVNÍ PROJEKTANT: ING.ARCH KAREL SCHMIED ml.

AUTOR STAVBY :	ING.ARCH KAREL SCHMIED ml.	Ing. Novák Martin Eliščino nábřeží 375 500 02 Hradec Králové tel: 723418524 e-mail: Projekce.Novak@email.cz	
VYPRACOVAL:	ING. NOVÁK MARTIN		
INVESTOR :	Přírodovědecká fakulta Univerzty Karlovy v Praze		
STAVEBNÍ ÚŘAD :	Praha 2		
Přístavba skladu učebních pomůcek Přírodovědecká fakulta Univerzita Karlova v Praze		ZAKÁZKOVÉ ČÍSLO:	08 /13
		DATUM :	srpen 2013
		STUPEŇ PD :	DPPS
Půdorys střechy M 1:50			D 1.1.5