


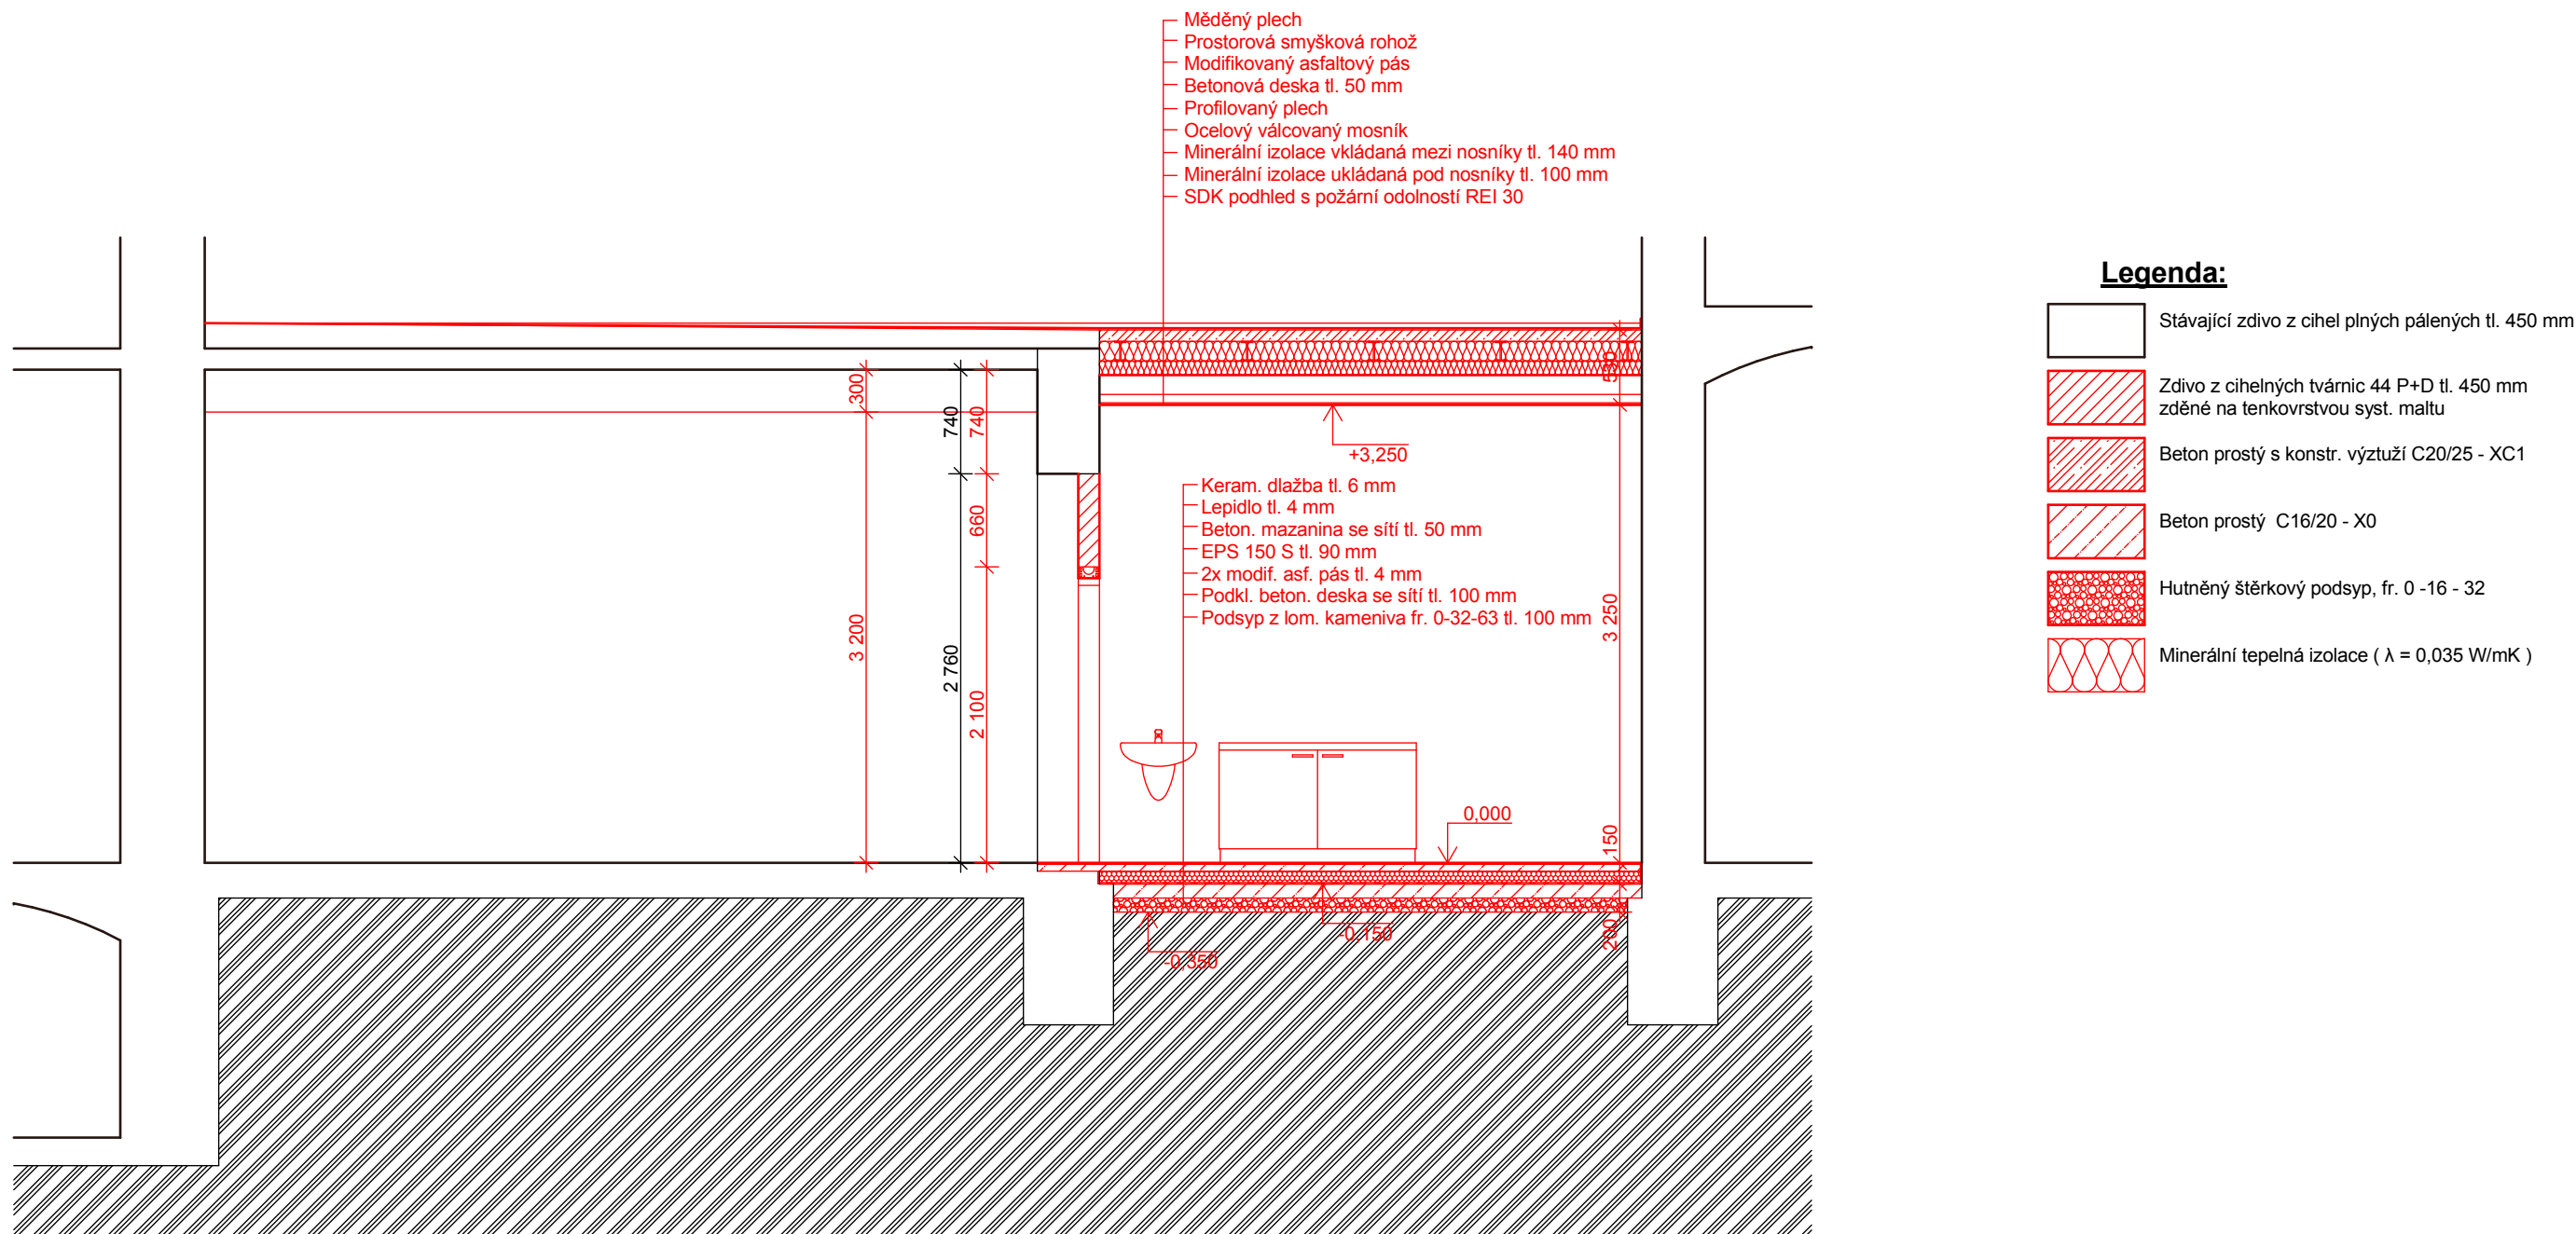

HLAVNÍ PROJEKTANT: ING.ARCH KAREL SCHMIED ml.

AUTOR STAVBY :	ING.ARCH KAREL SCHMIED ml.	Ing. Novák Martin Eliščino nábřeží 375 500 02 Hradec Králové tel: 723418524 e-mail: Projekce.Novak@email.cz
VYPRACOVAL:	ING. NOVÁK MARTIN	
INVESTOR :	Přírodovědecká fakulta Univerzity Karlovy v Praze	
STAVEBNÍ ÚŘAD :	Praha 2	
Přístavba skladu učebních pomůcek Přírodovědecká fakulta Univerzita Karlova v Praze		ZAKÁZKOVÉ ČÍSLO: 08 /13
		DATUM : srpen 2013
		STUPEŇ PD : DPPS
Řez B - B M 1:50		ČÍSLO PŘÍLOHY : D 1.1.7