




ŘEZ AA' – MÍSTNOST 136 A CHODBA

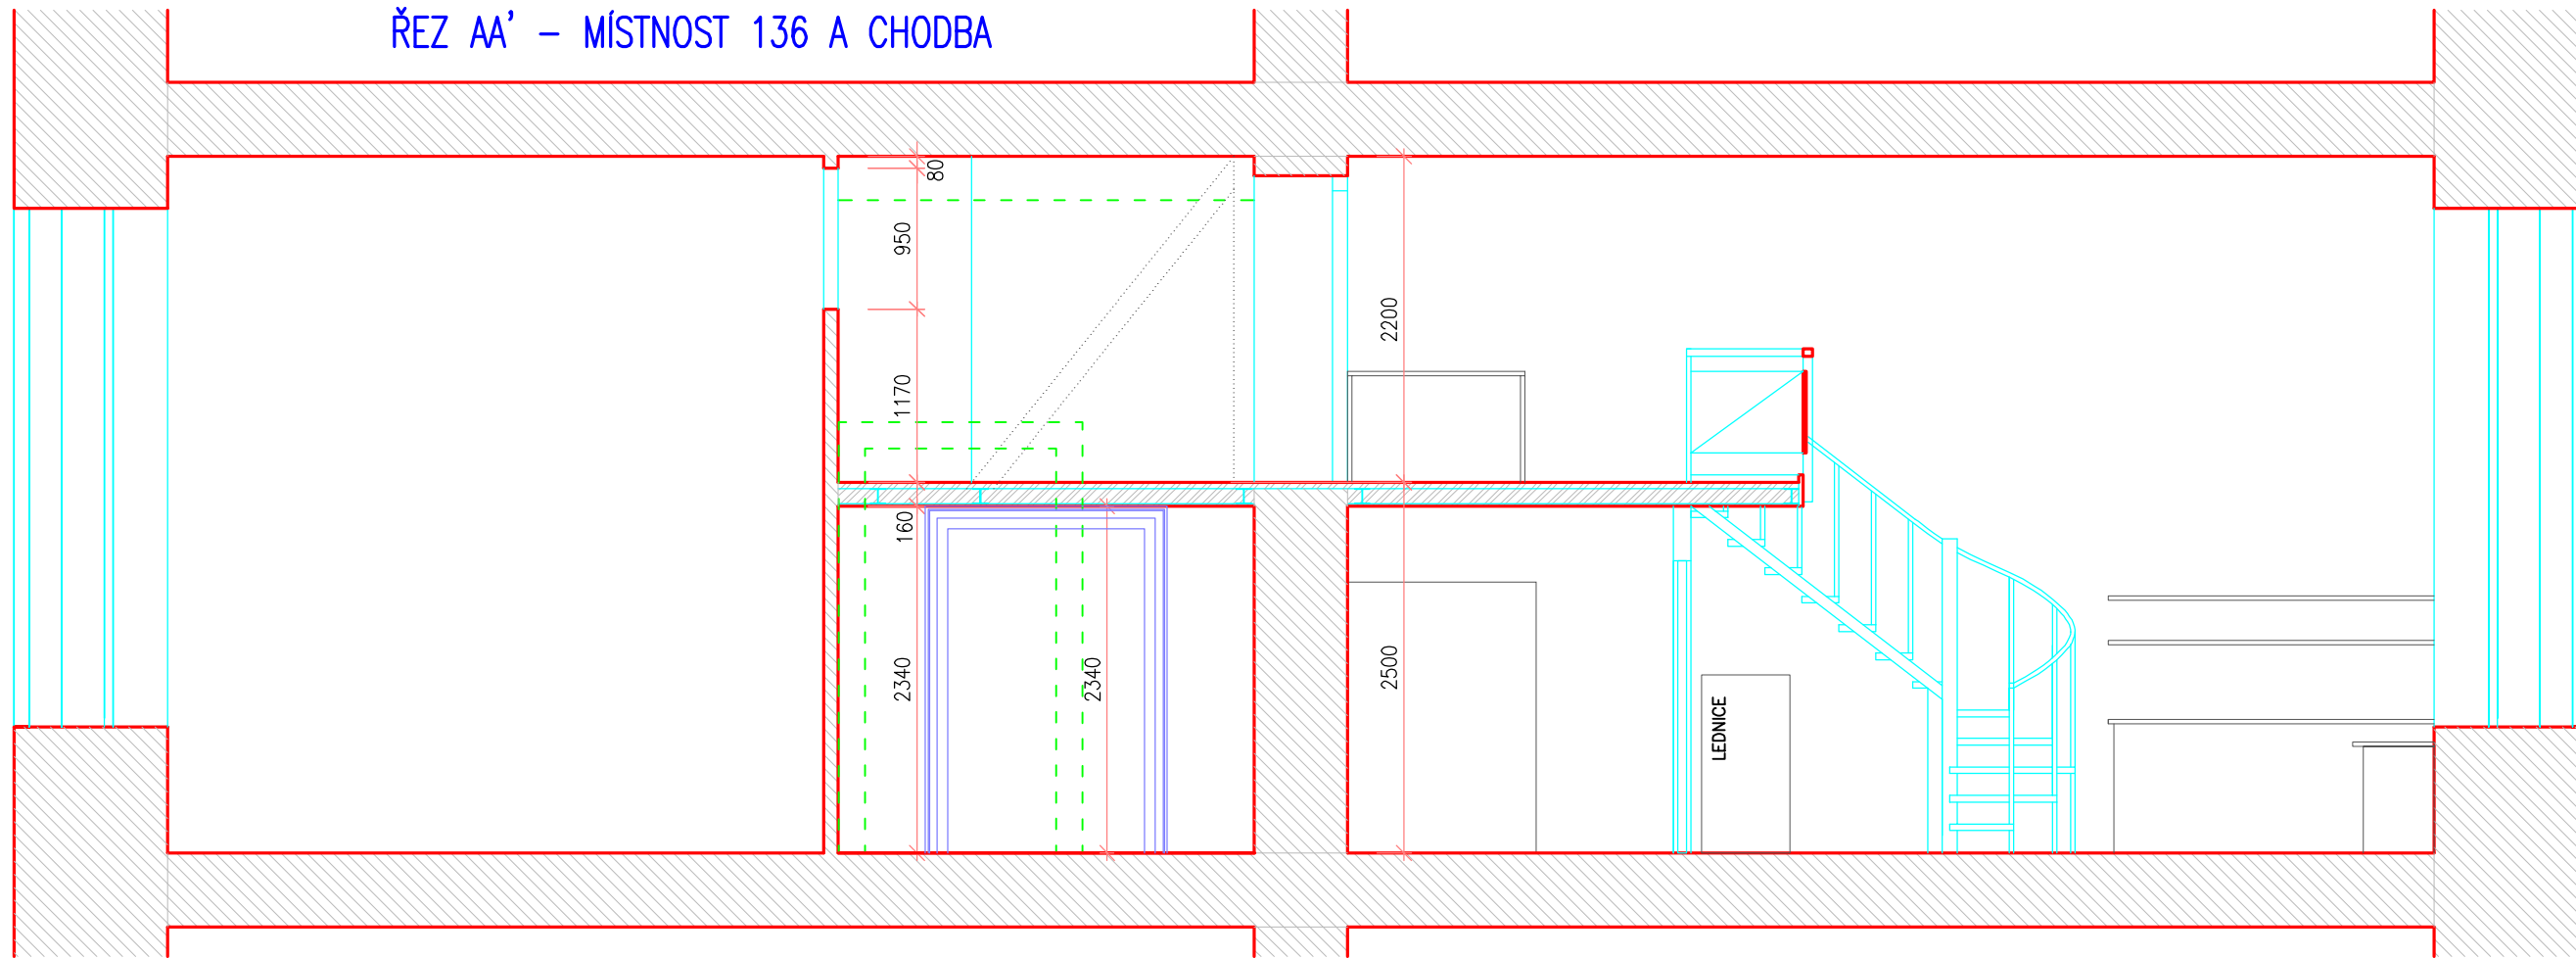

ŘEZ BB' – MÍSTNOST 136

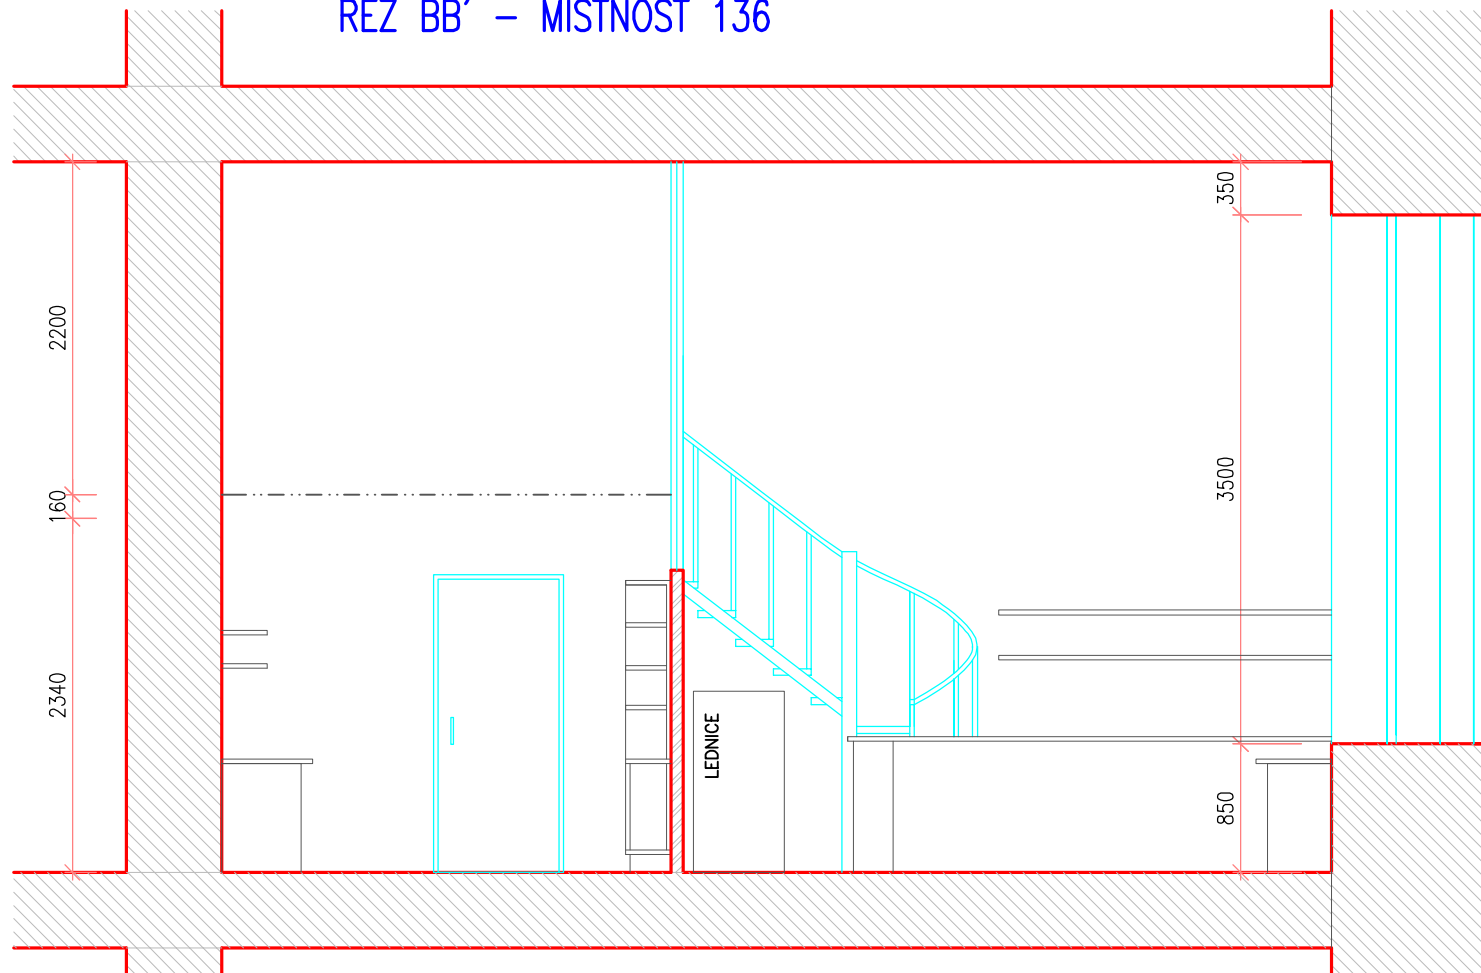

LEGENDA:

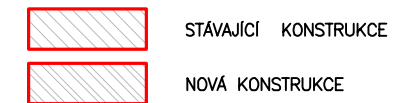

PROJEKTANT ING.ARCH. J. SVOBODOVÁ	ZODPOV. PROJEKTANT ING.ARCH. V. VALTR	AUTOR PROJEKTU ING.ARCH. V. VALTR	ARKÁDA ® ARCHITEKTONICKÝ ATELIER, spol. s r.o. NA BAŠTĚ SVATEHO JIRÍ 15 PRAHA 6 – HRADČANY, 160 00 e-mail:arkada@atelierarkada.cz	
OBJEDNATEL: PŘÍRODOVĚDECKÁ FAKULTA UNIVERZITY KARLOVY ALBERTOV 6, PRAHA 2, 128 43			VEDOUcí ATELIERU ING. ARCH. V. VALTR	ZAKÁZKOVÉ ČÍSLO 049/12
STAVBA: VESTAVBA GALERIE A ÚPRAVA MÍSTNOSTÍ KATEDRY FYZIOLOGIE ŽIVOČICHŮ VE 2. N. P. VINIČNÁ 7, čp. 1594, PRAHA 2			MĚŘITKO 1 : 50	POČET FORMÁTŮ 2 A4
			DATUM 28. 2. 2012	STUPEŇ DSP
VÝKRES: Navrhovaný stav ŘEZY A, B			ČÁST DOKUMENTACE	
			STAVEBNÍ ČÁST	
			ČÍS.VÝKRESU 5	