




ŘEZ CC' – MÍSTNOST 136

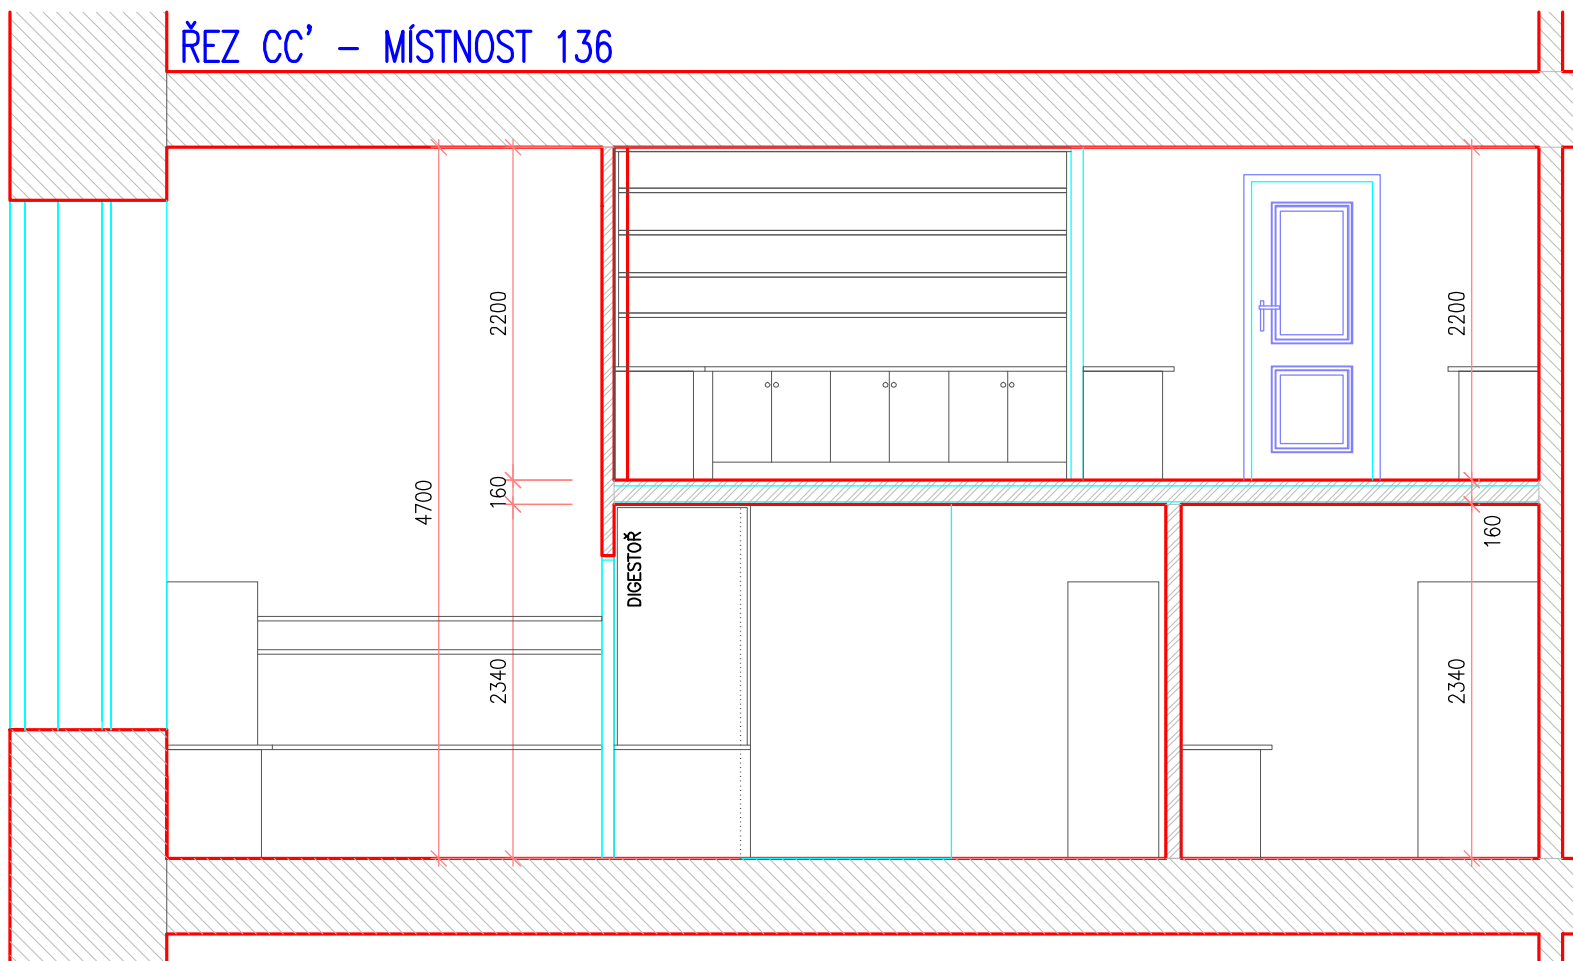

ŘEZ DD' – CHODBA

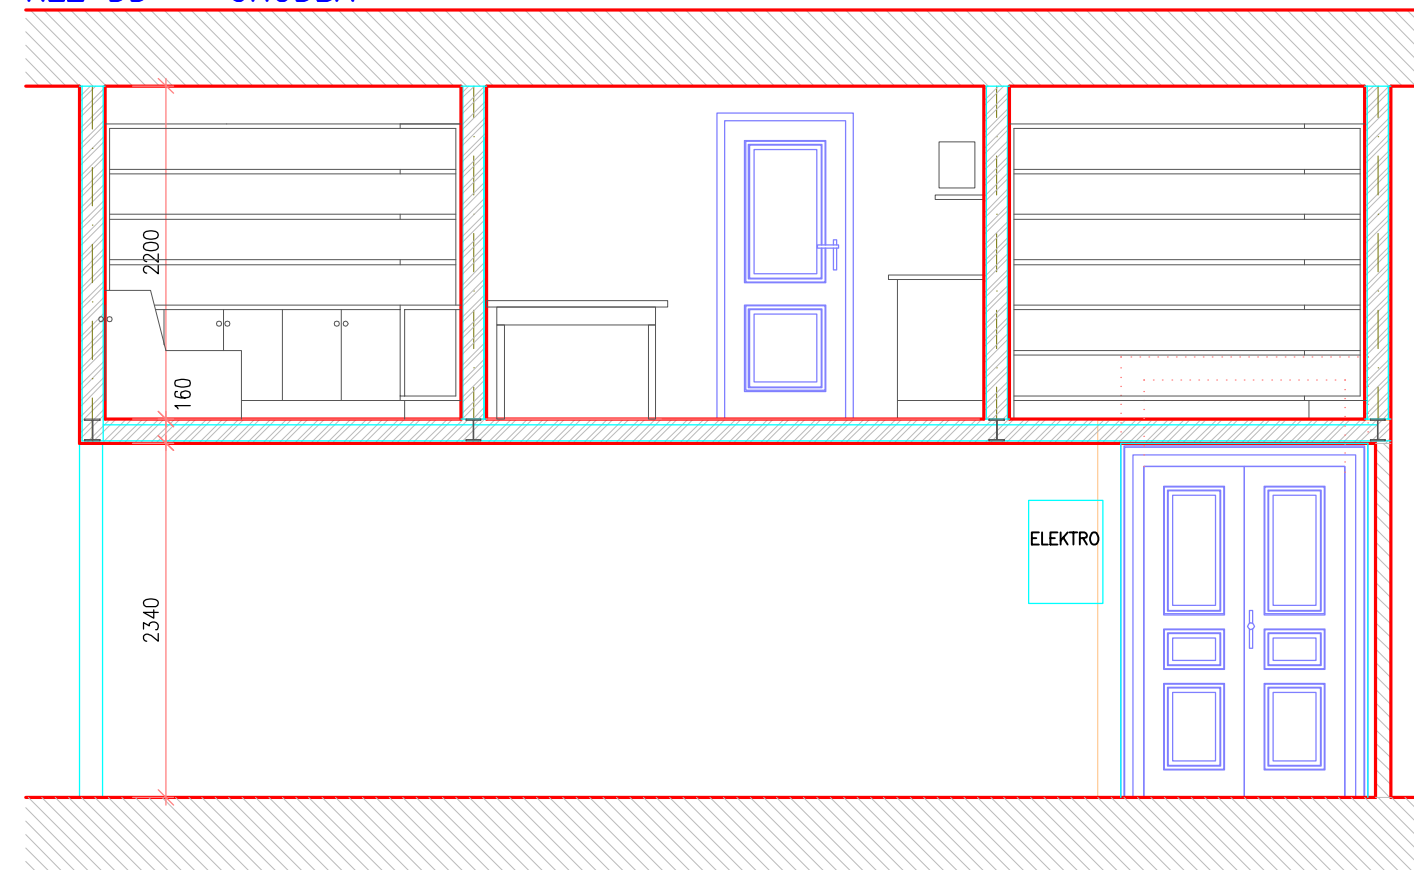

POHLED 1 – MÍSTNOST 136

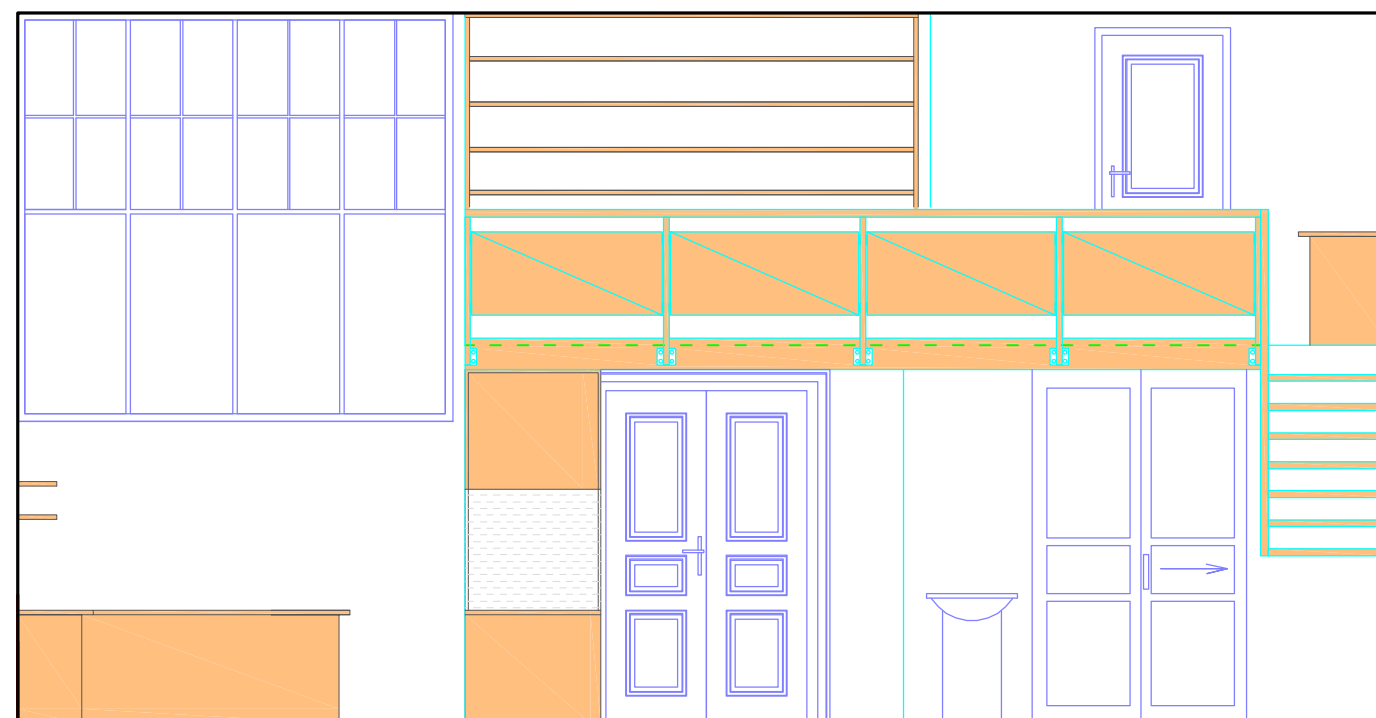

LEGENDA:

- STÁVAJÍCÍ KONSTRUKCE
- NOVÁ KONSTRUKCE
- BOURANÁ KONSTRUKCE

PROJEKTANT ING.ARCH. J. SVOBODOVÁ	ZODPOV. PROJEKTANT ING.ARCH. V. VALTR	AUTOR PROJEKTU ING.ARCH. V. VALTR	ARKÁDA [®] ARCHITEKTONICKÝ ATELIER, spol. s r.o. NA BAŠTĚ SVATÉHO JIRÍ 15 PRAHA 6 – HRADČANY, 160 00 e-mail:arkada@atelierarkada.cz			
OBJEDNATEL: PŘÍRODOVĚDECKÁ FAKULTA UNIVERZITY KARLOVY ALBERTOV 6, PRAHA 2, 128 43	VEDOUcí ATELIERU ING. ARCH. V. VALTR	ZAKÁZKOVÉ ČÍSLO 049/12				
STAVBA: VESTAVBA GALERIE A ÚPRAVA MÍSTNOSTÍ KATEDRY FYZIOLOGIE ŽIVOČICHŮ VE 2. N. P. VINIČNÁ 7, čp. 1594, PRAHA 2			MĚŘITKO 1 : 50	POČET FORMÁTŮ 2 A4	DATUM 28. 2. 2012	STUPEŇ DSP
			VÝKRES: Navrhovaný stav ŘEZY, POHLED		ČÁST DOKUMENTACE	ČÍS.VÝKRESU 6

STAVEBNÍ ČÁST

6