


ROZVÁDEČ Rrecepce - DOPLNĚNÝ

POZNÁMKY:

SILNĚ VYZNAČ. PŘÍSTROJE A VEDENÍ JSOU DOPLNĚNÉ.

U STÁVAJÍCÍHO ZAPOJENÍ JE NUTNO ODZKOUŠET SKUTEČNÝ STAV A PROVEDENÍ, ZJIŠTĚNÝ STAV VYZNAČIT DO SCHEMA ROZVÁDEČE.

U STÁVAJÍCÍHO PŘÍVODU JE NUTNO PROVĚŘIT PRŮŘEZ A JIŠTĚNÍ NA VÝVODU KABELU A ZJIŠTĚNÝ STAV VYZNAČIT DO VÝKRESŮ.

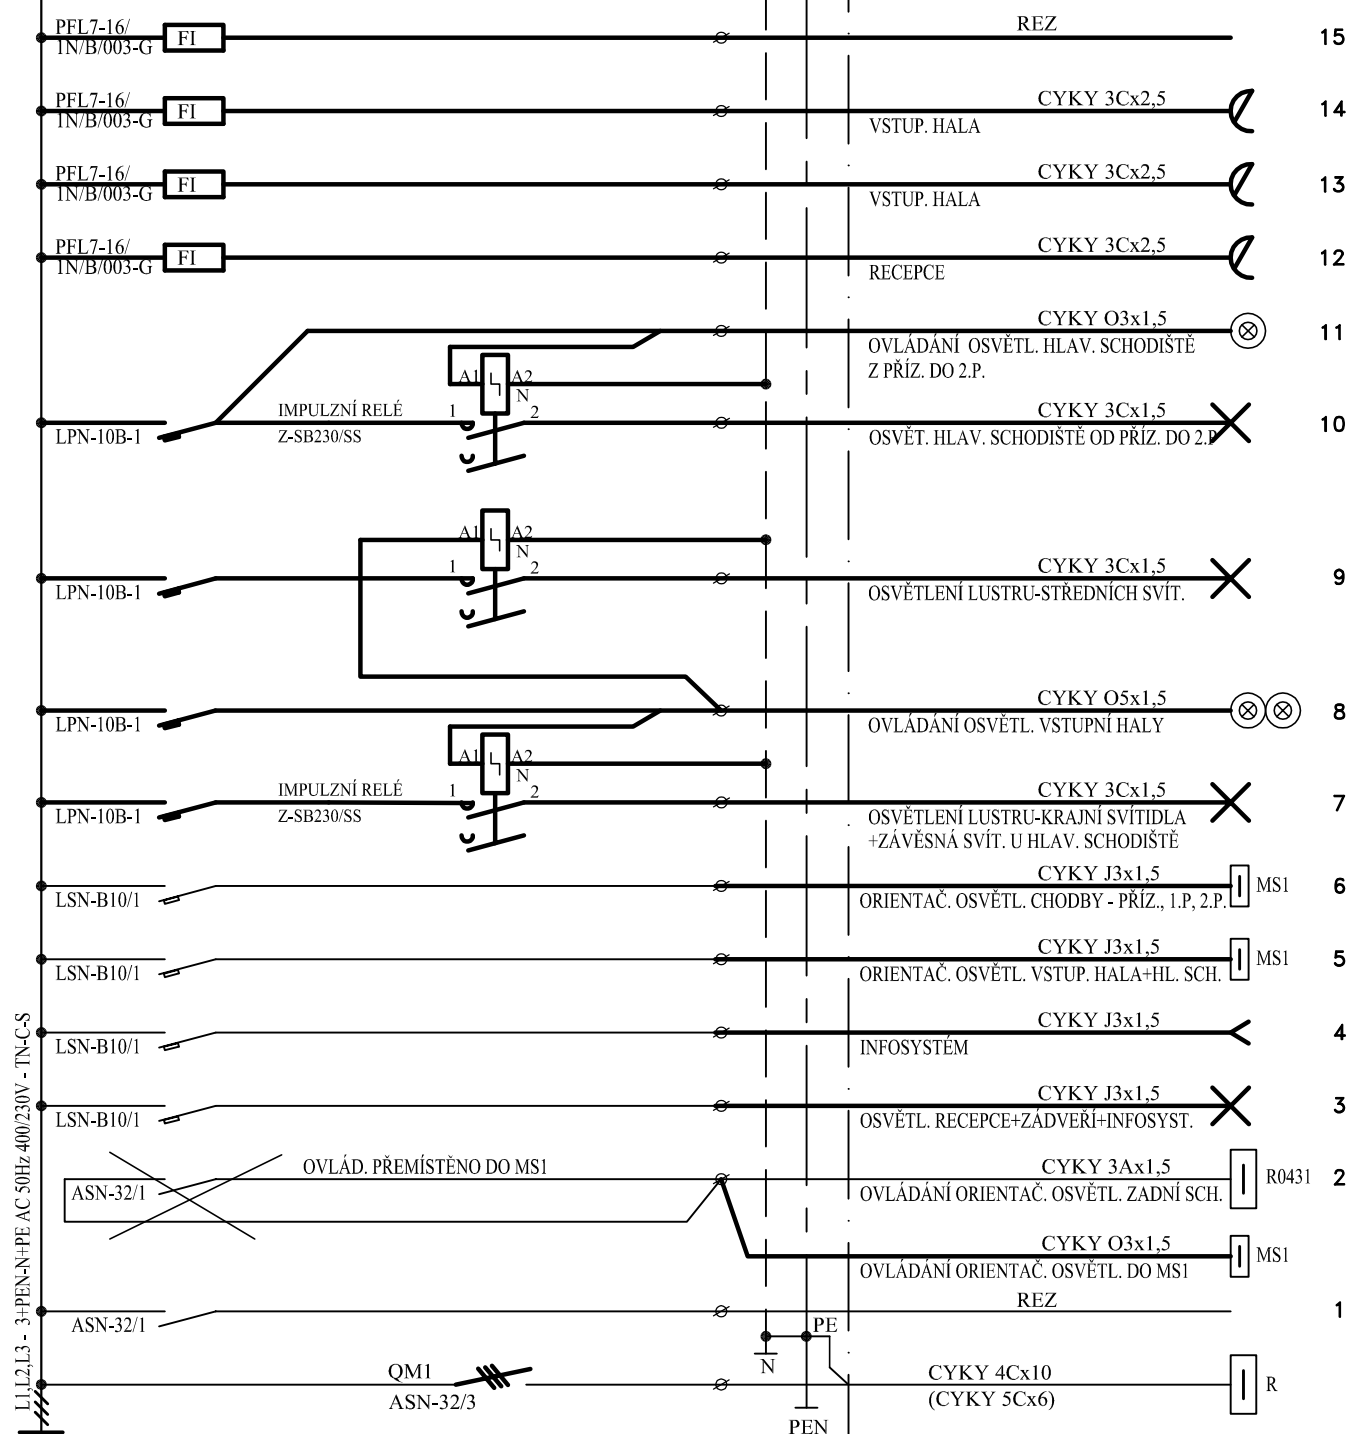

Ochrana před úrazem el. proudem dle ČSN 33 2000-4-41 ed.2
 -normální ochr. je automatickým odpoj. od zdroje jehož základní ochr.
 je zajištěna základní izolací živých částí nebo přepážkami nebo kryty
 a ochrana při poruše je zajištěna ochrann. pospoj. a automat. odpojením
 -doplňná ochrana je doplňujícím ochranným pospojováním a proud. chrániči

Rrecepce

VÝKRES č. 2/2