



KANALIZACE – ŘEZY

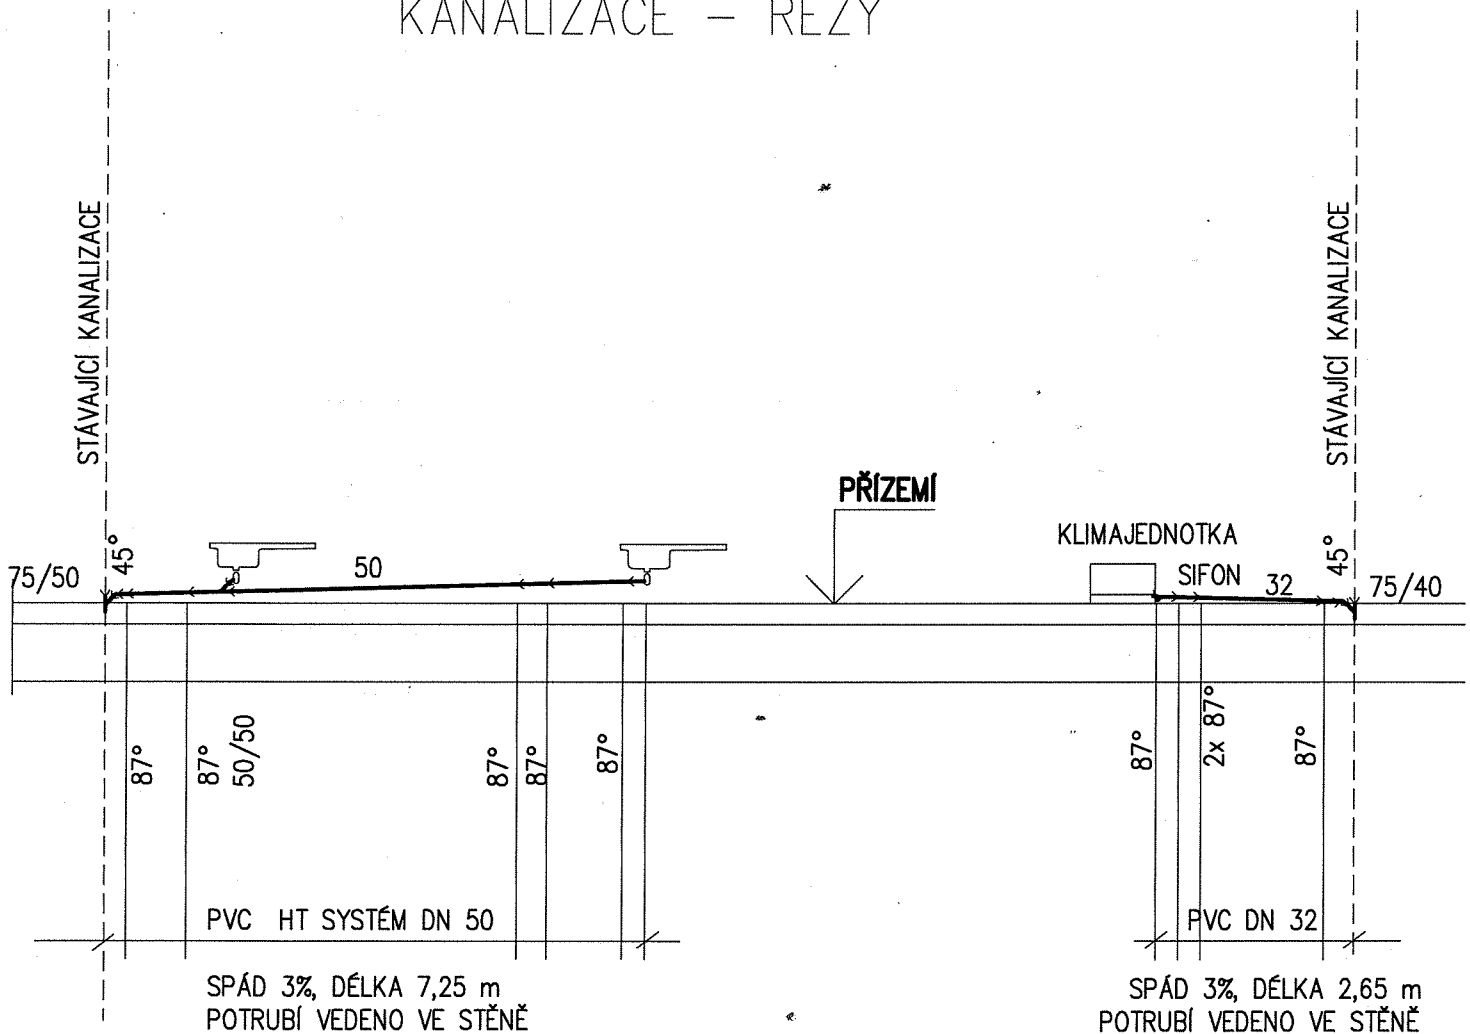

K1

K2

STUPEŇ: dokumentace ke stavebnímu řízení	Č. ZAKÁZKY: 03-RP - 251 / 12	DATUM: 03 / 2012
VESTAVBA v místnostech GE sekce UK v Praze		
	ZPRACOVATEL: RP servis, s.r.o., Thákurova 3/676, 160 00 Praha 6, www.rpservis.cz	Č. VÝKRESU
	ZODP. PROJEKTANT: ing. POLÁKOVÁ Lenka	3
	VYPRACOVAL: POLÁKOVÁ Jitka	Č. PARÉ
	INVESTOR: Přírodovědecká fakulta UK v Praze, Albertov 6, 128 43 Praha 2	MĚŘÍTKO
LOKALITA: Albertov 6, 128 43, Praha 2, kat. úz. Nové Město	1 : 100	
NÁVRH: KANALIZACE – ŘEZY		