PŮDORYS NP - celková dispozice

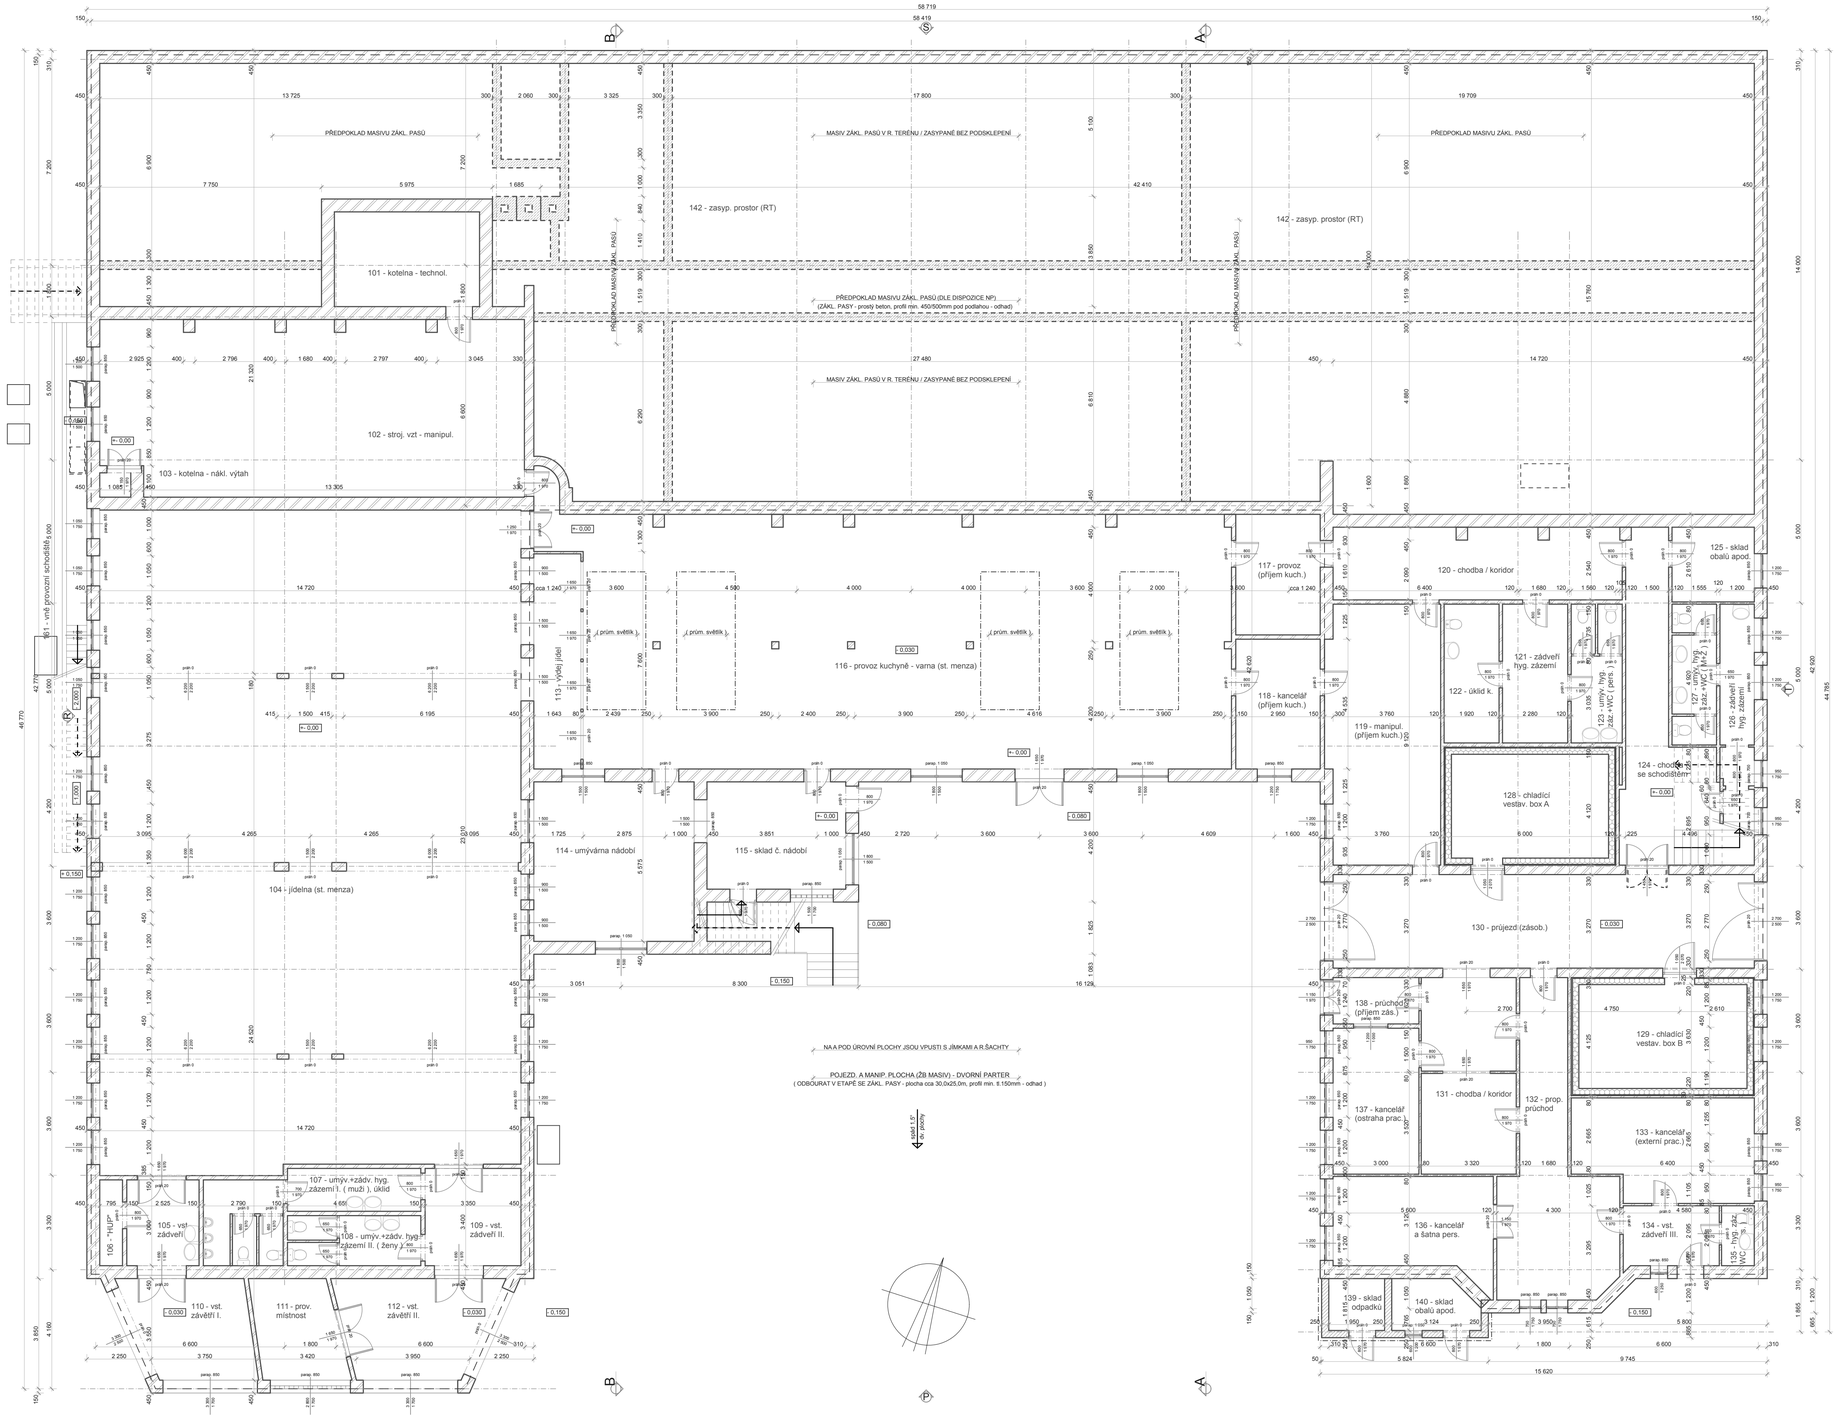

LEGENDA

POPIS BEZ ZNAČENÍ HMOT A KCÍ

Stěny (nosné) - systém. kce CPP / ev. smíš. tl. do 600mm na nosné kci podlah / pasů - bourané (2.PP -1.NP)

Stěny (příčkové) - systém. kce z CPP tl. do 150mm na nosné zákl. kci podl. desky - bourané (2.PP - 1.NP)

Pasy (obvodové) - betonové / ev. smíšené systém. kce tl. do 750mm + souvrství podlah zásypu na stáv. RT - bourané

Pasy (vnitřní příčné) - betonové / ev. smíšené systém. kce tl. do 500mm + souvrství zákl. kci hr. podl. desky - bourané

Stěny (termoizolační) - sendvičové systém. kce tl. do 250mm na kci podl. desky - bourané (2.NP), vestavby pr. lednic

TABULKA MÍSTNOSTÍ	PP / NP : Pavilon objektu menzy		
OZN.	ÚČEL MÍSTNOSTI	PLOCHA (m2)	PODLAHOVÁ KRYTINA, POVRCHY

Veškeré místnosti jsou popsány přímo v dispozici, účel lokálně nebylo možné ověřit - pouze odhad !!

AKCE:	**DEMOLICE OBJ. hlavní menzy na pč. 1557**		ČÍSLO PARÉ:
MÍSTO:	**Albertov 7, Praha 2, kat.úz. Nové Město**		
ZADAVATEL:	Univerzita Karlova v Praze, Správa budov a zařízení Ovocný trh 3 / 5 Praha 1 - Staré Město	ZHOTOVITEL: *RP SERVIS, s. r.o. Thákurova 3 / 676 160 00 Praha 6 - Dejvice* **RP SERVIS**	ZAK. Č.: 03 - RP -198 / 11 STUPEŇ: PD bouracích prací
ZODP. PROJ.:	Ing. arch. SVOBODA Ladislav	HIP: Ing. arch. SVOBODA Ladislav	DATUM: červenec 2011
VYPRACOVAL:	URBAN Petr	ČÁST: **STAVEBNÍ + STATIKA**	FORMÁT:
OBJEKT:	Objekt hlavní admin. budovy	**č. STATIKA** Ing. DOUCEK Luboš	MĚŘÍTKO: 1 : 100
OBSAH:	**Půdorys 1. NP - stáv. stav**		POŘAD ČÍSLO: 3