


BITMAPOVÉ OTISKY KN

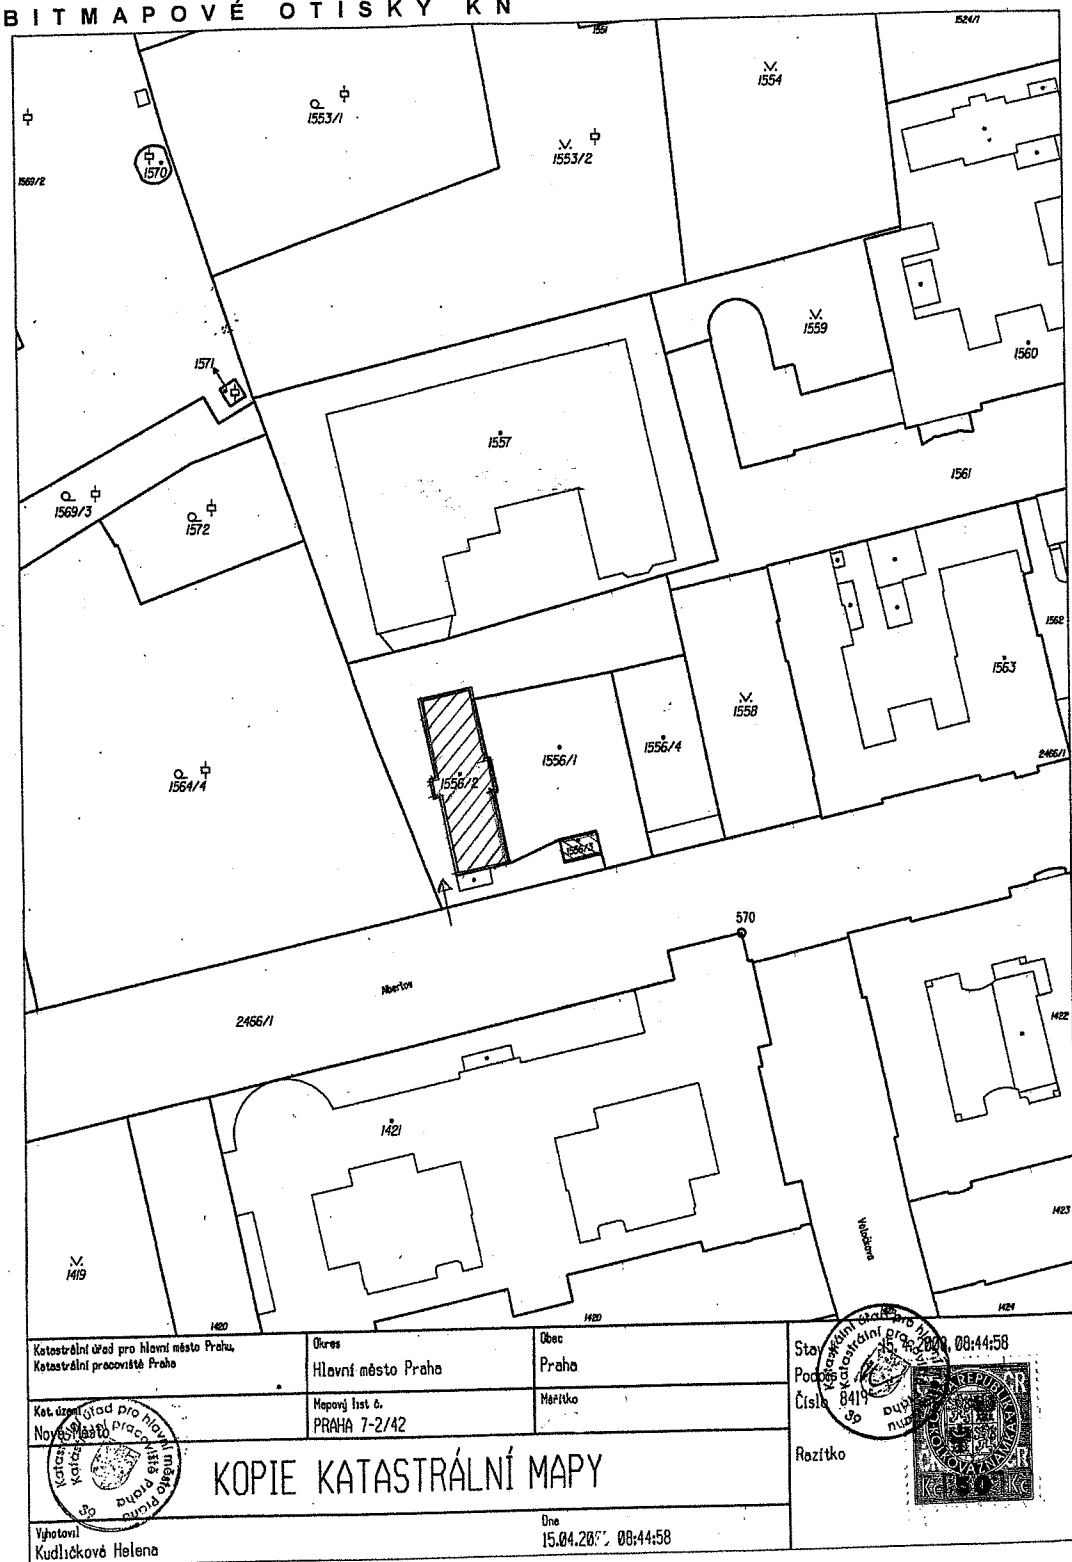

Legenda

- Předmětný objekt v rozsahu demolice - 1556 / 2
- Předmětný objekt v rozsahu demolice - 1556 / 3
- Ostatní stáv. okolní zástavba a pozemky - bez zásahů

| | | |
|--|--|-----------------------------|
| AKCE: DEMOLICE OBJEKTU ubytovny na pč. 1556 / 2 a bývalé trafostanice na pč. 1556 / 3 | | ČÍSLO PARÉ: |
| MÍSTO: Albertov 3, Praha 2, k.ú.z. Nové Město | | ZAK. Č.: 03 - RP - 151 / 10 |
| ZADAVATEL: Univerzita Karlova v Praze, Správa budov a zařízení, Ovocný trh 3 / 5, 116 36 Praha 1 - St. Město | ZHOTOVITEL: RP SERVIS RP servis, s.r.o. Thákurova 3 / 676 160 00 Praha 6 - Dejvice | STUPEŇ: PD bouracích prací |
| ZODP. PROJ.: Ing.arch. SVOBODA Ladislav | HIP: Ing.arch. SVOBODA Ladislav | DATUM: 04 . 2010 |
| VYPRACOVAL: URBAN Petr | ČÁST: Stavební | FORMÁT: 2 A4 |
| OBJEKT: | | MĚŘÍTKO: |
| OBSAH: Situace celková | | POŘAD ČÍSLO: C |

Katastrální úřad pro hlavní město Prahu, Katastrální pracoviště Praha
 Okres: Hlavní město Praha, Obec: Praha
 Katastrální úřad pro hlavní město Prahu, Nové Město
 Mapový list č. PRAHA 7-2/42, Měřítko:
KOPIE KATASTRÁLNÍ MAPY
 Vytvořeno: Kudličková Helena, Dne: 15.04.2010 08:44:58
 Státní katastrální úřad pro hlavní město Prahu, Podpis: 8419, Číslo: 8419, Datum: 15.04.2010 08:44:58, Rozměr: 200x200

