




34 189

6 650

6 450

100

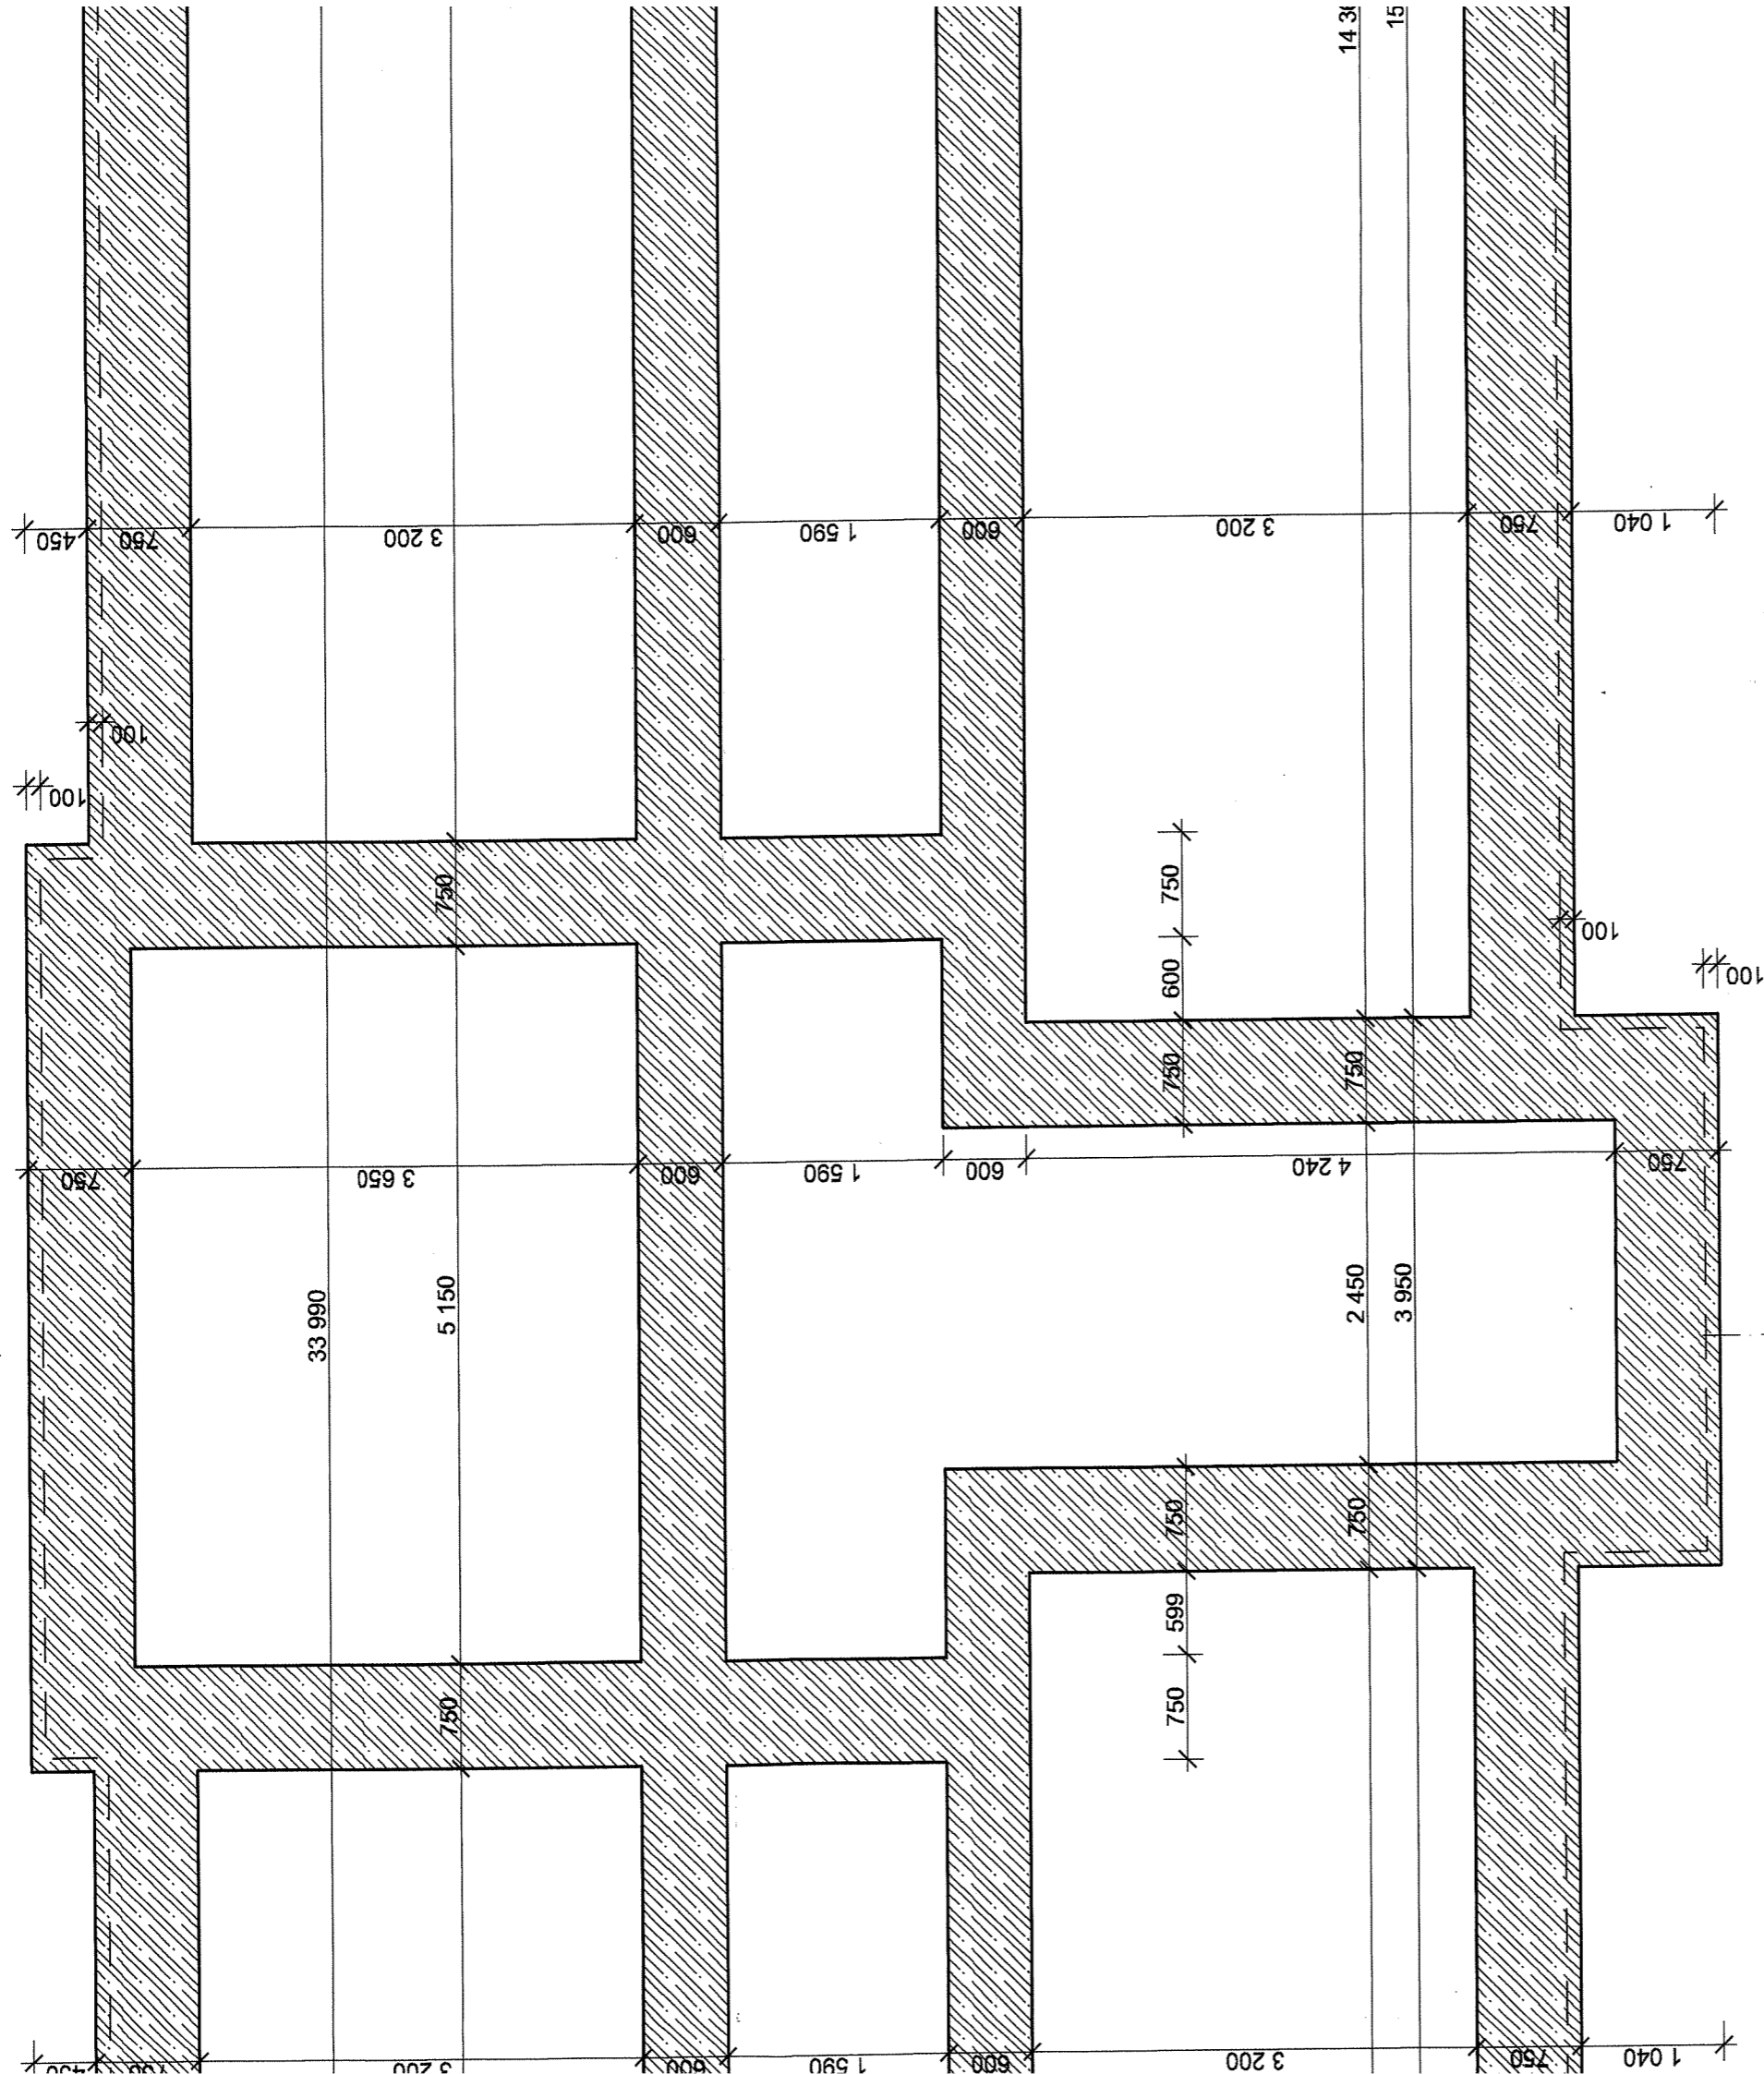

34 190

36 840

### Legenda

Pasy (obvodové) - betonová systém. kce tl. 750mm + sou

Pasy (vnitřní podélné) - betonová systém. kce tl. 500mm

Masiv pasů je z prostého betonu / ev. v kombinaci s kame

### Vysvětlivka

Zahloubení a tvar - předpoklad na úř. nezámrné hloubk

**BEZ ZÁSAHŮ !!** - vyznačená oblast objektu ( provoz vř

idorys


13 770

13 770

100



450

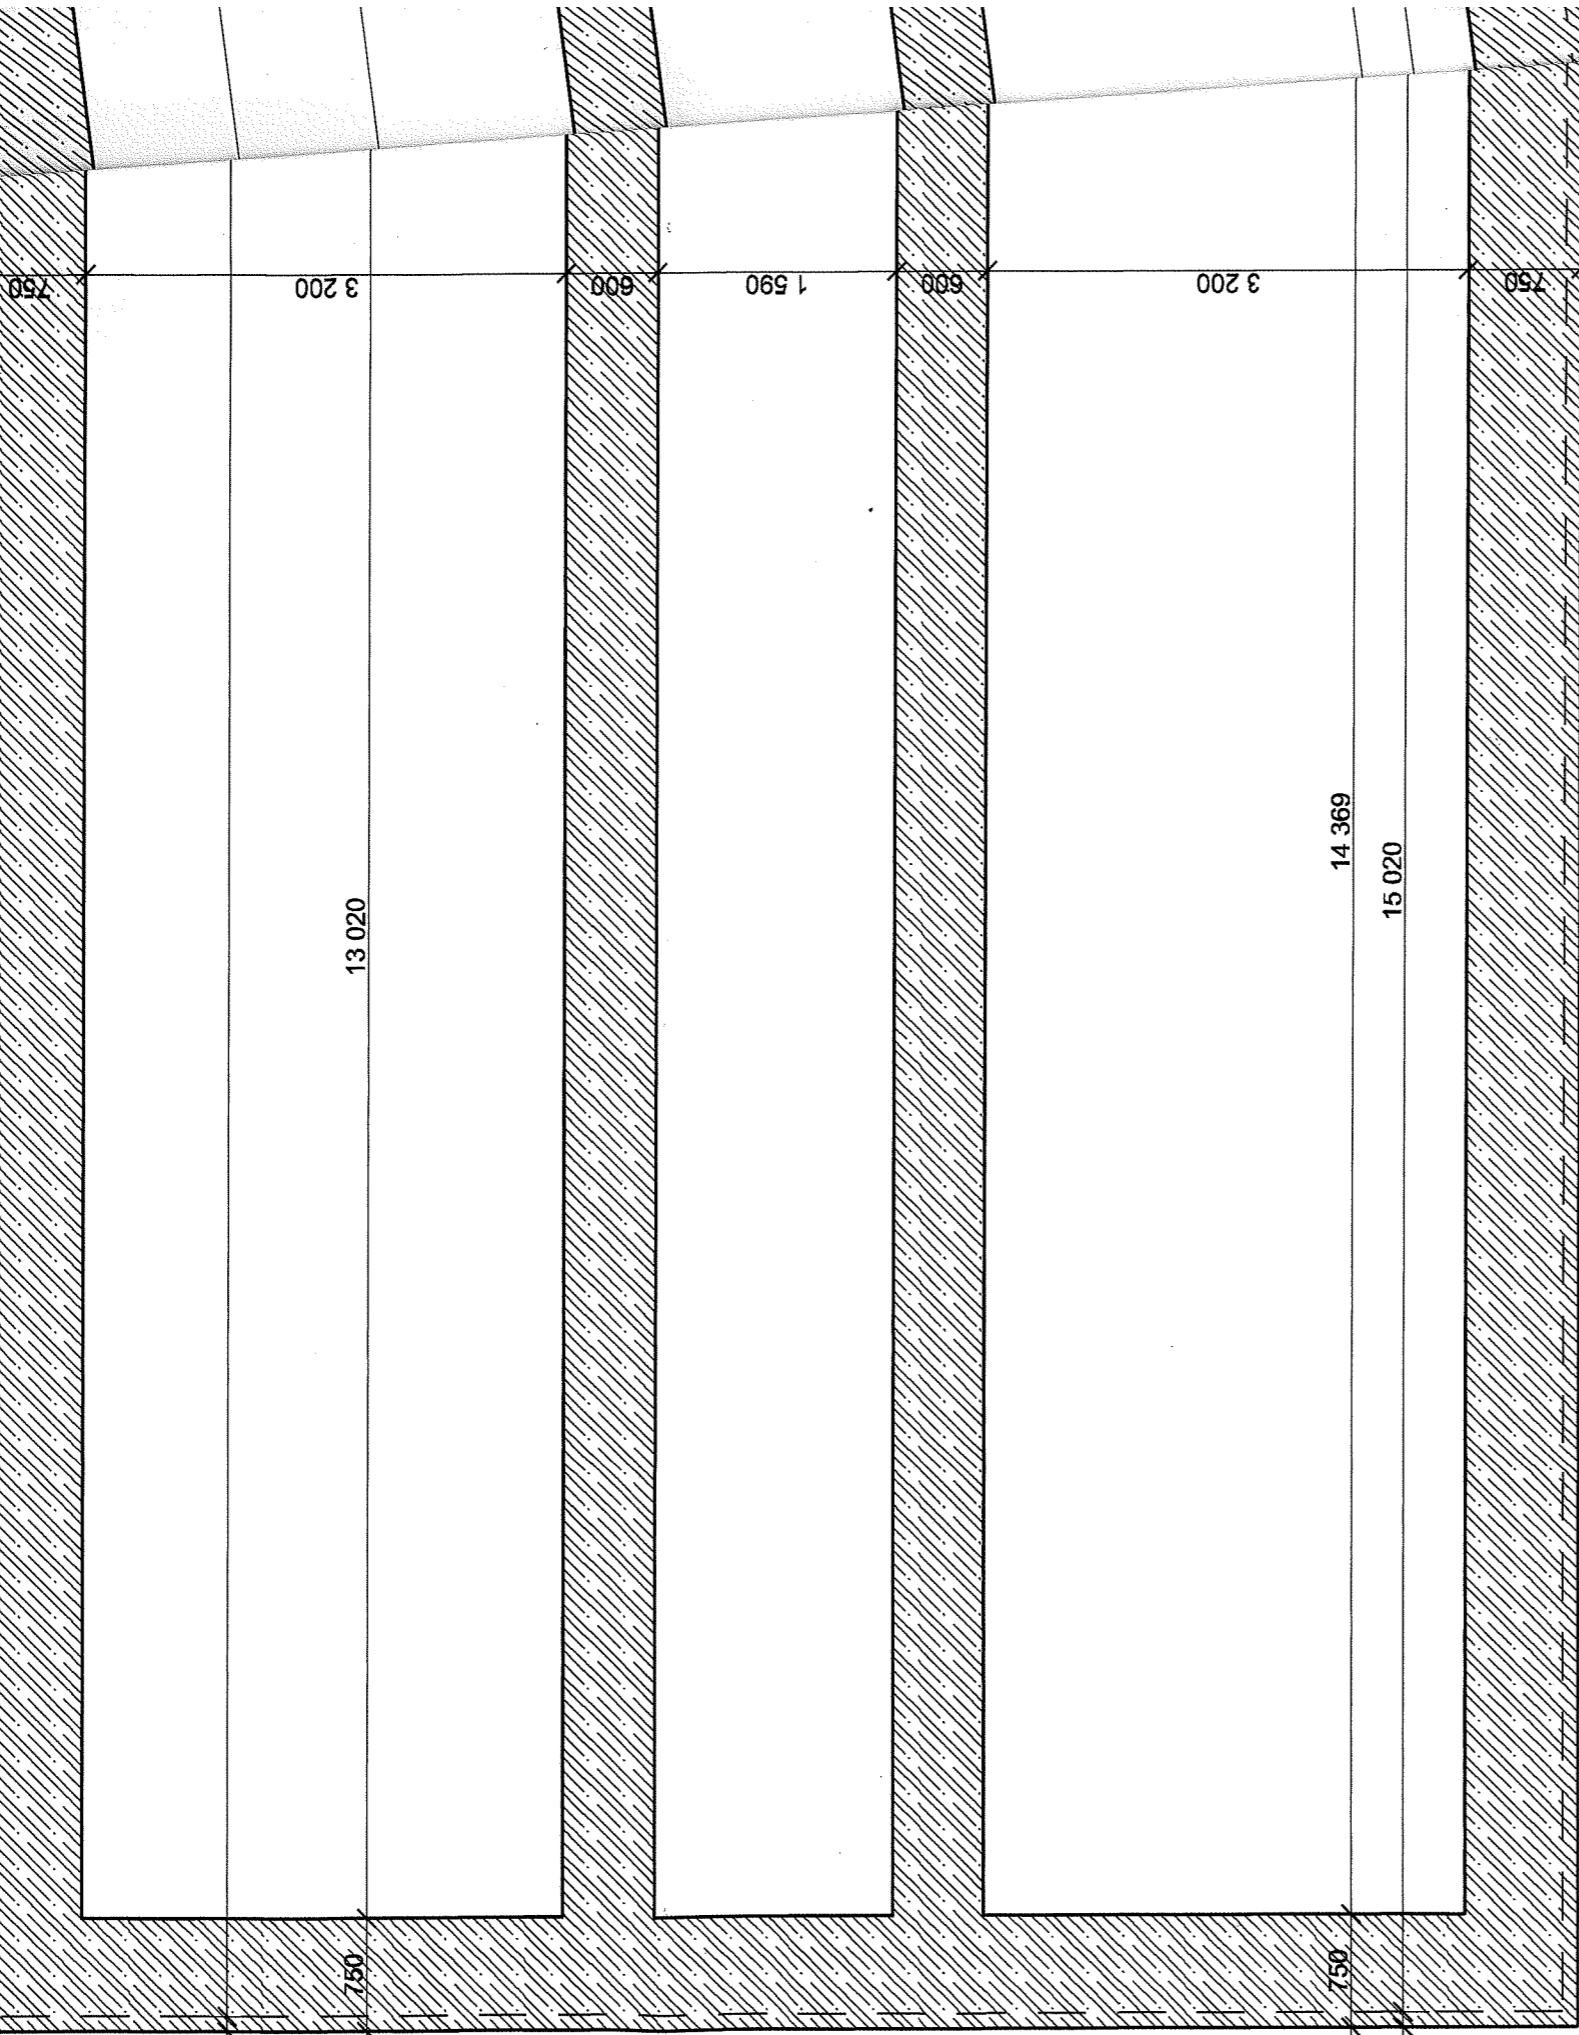

100

750

13 020

3 200

600

1 590

600

3 200

750

14 369

15 020

100

750

1 040

