

**DEMOLICE OBJEKTU ubytovny na pč. 1556 / 2  
a bývalé trafostanice na pč. 1556 / 3**

AKCE:		ČÍSLO PARÉ:	
MÍSTO:	Albertov 3, Praha 2, k.ú.z. Nové Město	ZAK. Č.:	03 - RP - 151 / 10
ZADAVATEL:	Univerzita Karlova v Praze, Správa budov a zařízení, Ovocný trh 3 / 5 116 36 Praha 1 - St. Město	STUPENÍ:	PD bouracích prací
ZODP. PROJ.:	Ing.arch. SVOBODA Ladislav	DATEM:	04 . 2010
VYPRACOVAL:	URBAN Petr	FORMÁT:	8 A4
OBJEKT:	Obj. byv. ubytovny	MĚŘÍTKO:	1 / 50
OBSAH:		POŘAD ČÍSLO:	4

na nosné zákl. kci podl. desky a pasech - zachované

na nosné zákl. kci podl. desky a pasech - bourané


nosné zákl. kci podl. desky a pasech - bourané

na nosné zákl. kci podl. desky - bourané

0mm na nosné kci - bourané

**Dispozice 1.NP**


33 990

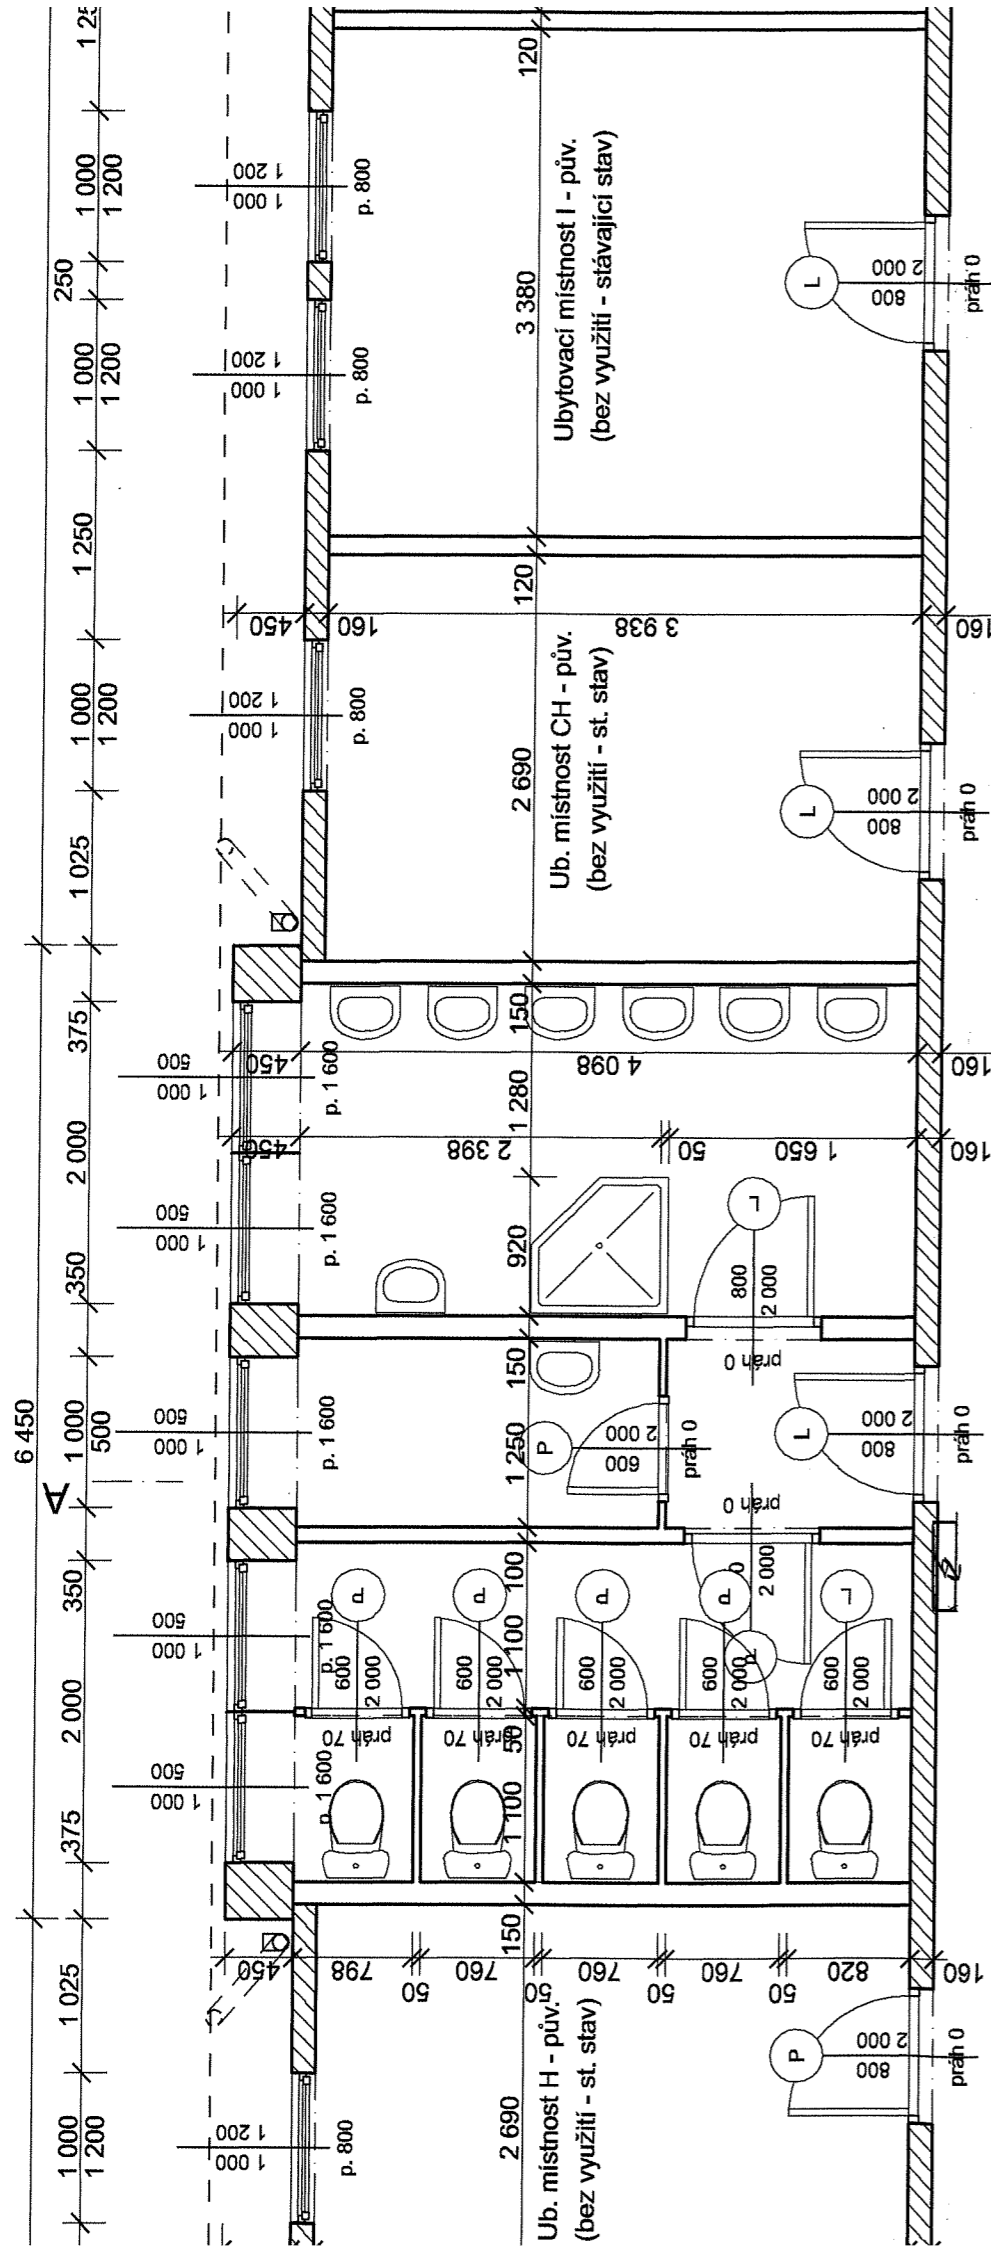

33 990

Společná chodba - koridor

+ -0,000

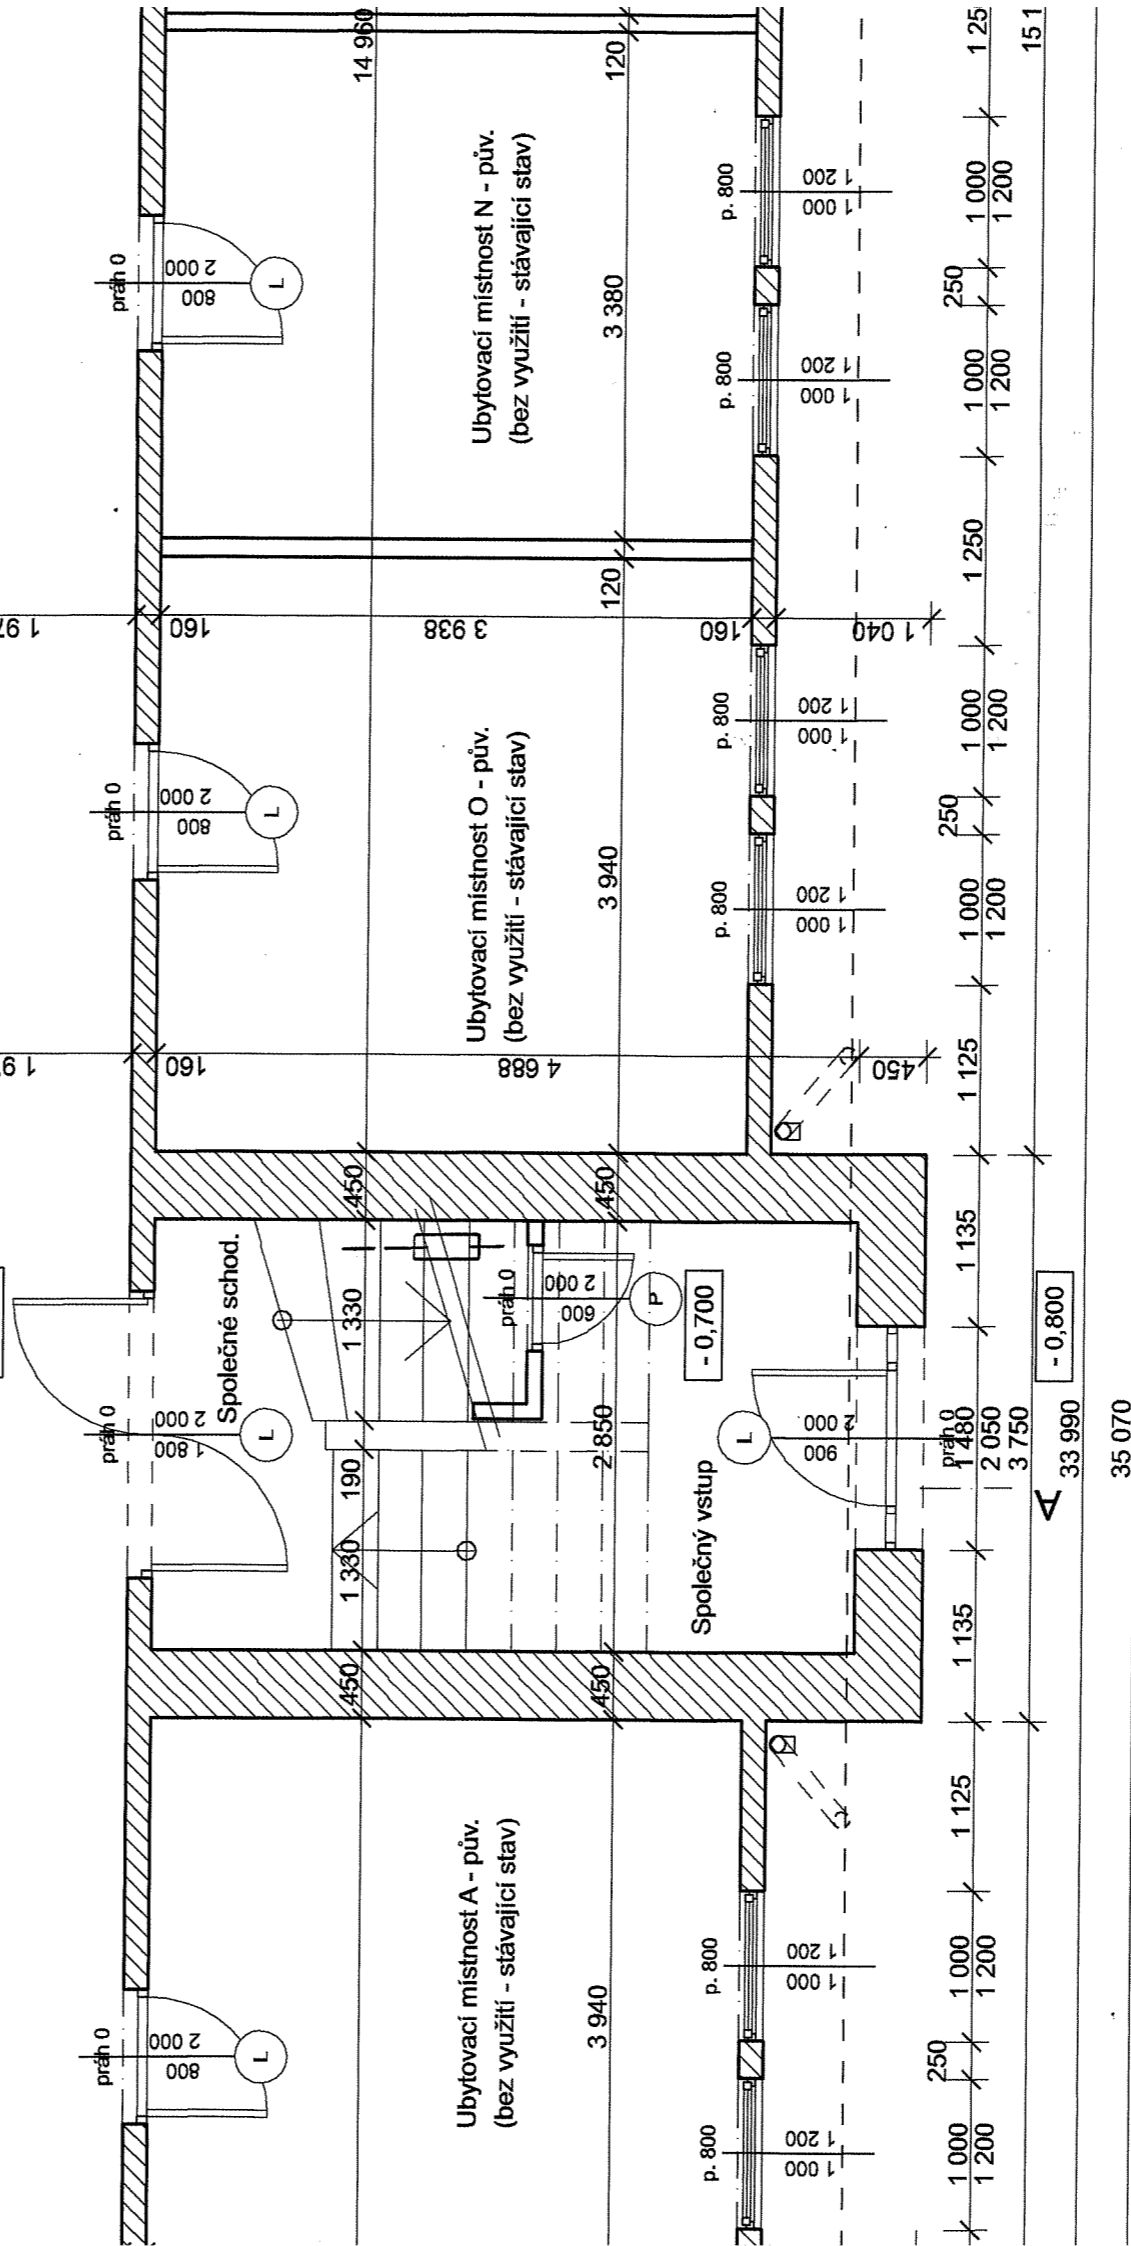


33 990

-0,800

35 070

### Legenda

- Stěny (obvodové) - zděné tvárnice systém. kce tl. 300mm na nosné zák.
- Stěny (obvodové) - zděné tvárnice systém. kce tl. 450mm na nosné zák.
- Stěny (obvodové) - sendvičové systém. kce tl. 160mm na nosné zákl. kci r
- Stěny (příčkové) - sendvičové systém. kce tl. 100 - 150mm na nosné zákl.
- Stropy (podlahové kce) - sendvičové systém. kce tl. do 330mm na nosné t

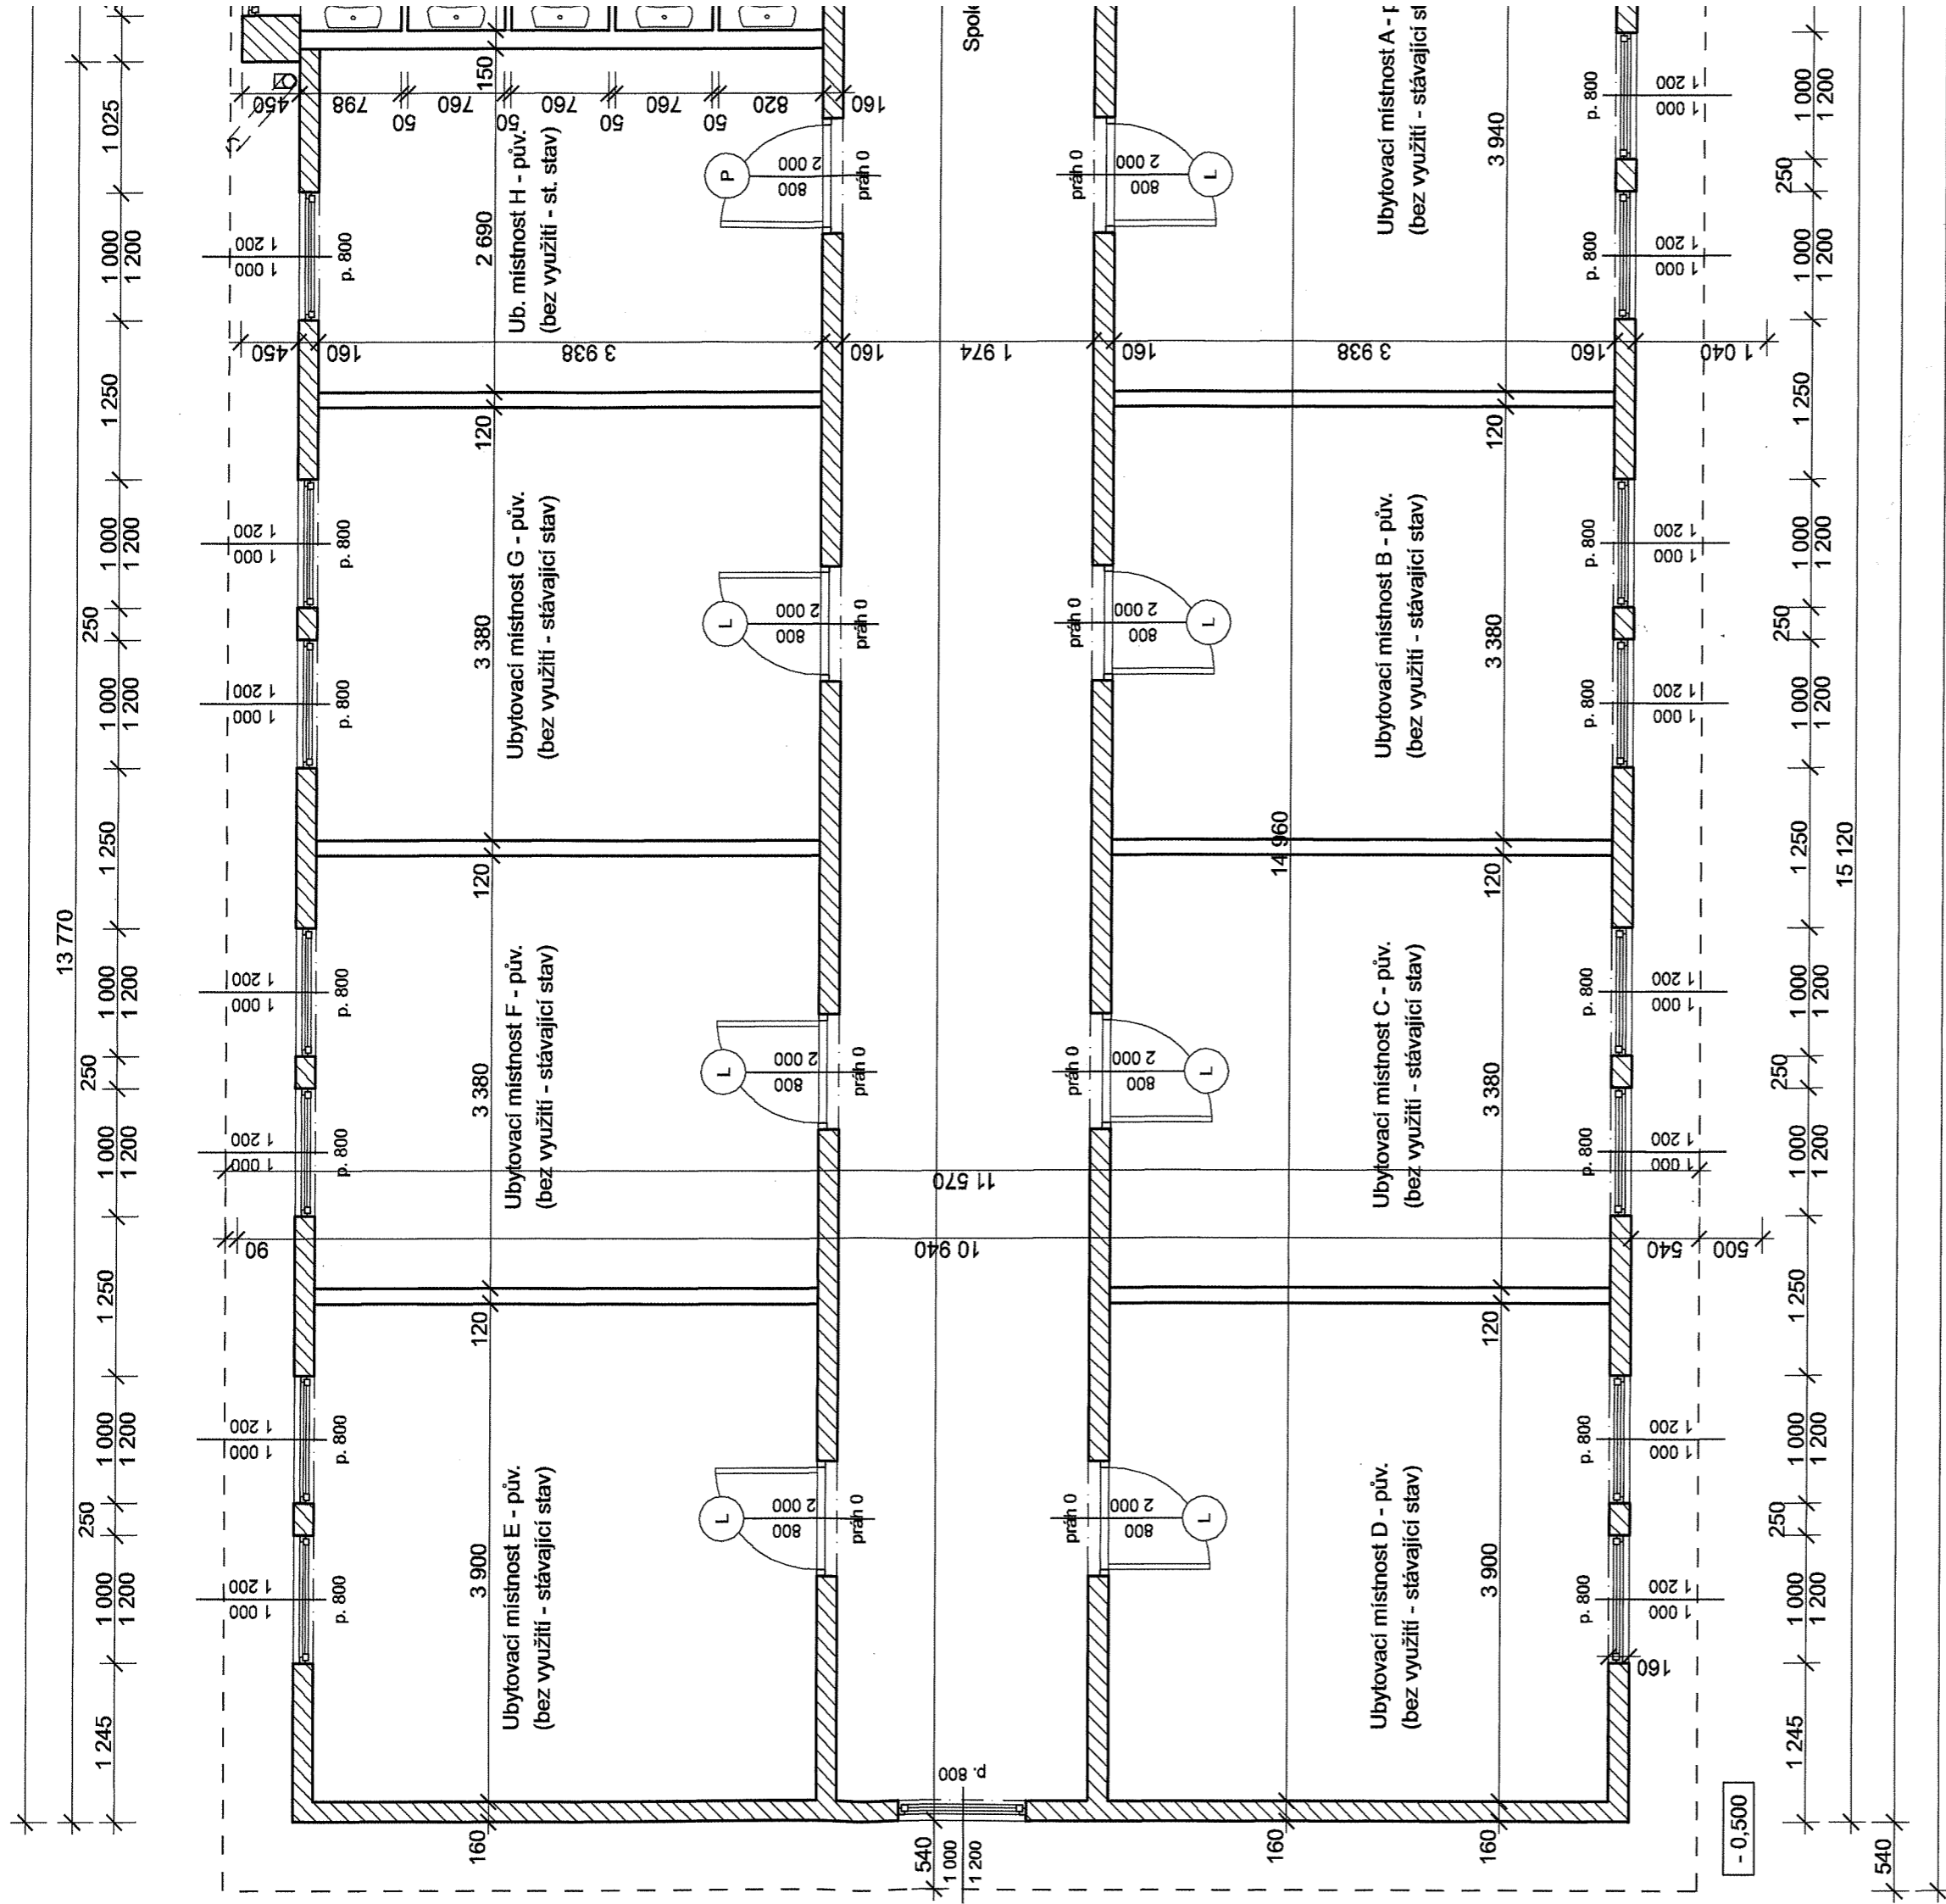

ka

!! - vyznačená oblast objektu ( provoz vřátnice ) zůstane zachována : viz Legenda

otvorů (okna, dveře ap.), zařiz. předměty a ostatní vybavení před bouráním zdemontovat