

500mm + souvrství hr. a čisté podlahy

- 400mm + souvrství hr. a čisté podlahy

zhled. úpravou nad u.t. - předpoklad dle pův. PD


h, beton s pohled. úpravou nad UT (dle místa)

č. souvrství podlah v úr. +-0,00 až -0,80

č. souvrství podlah v úr. +-0,00 až -0,80

AKCE: <b>DEMOLICE OBJEKTU ubytovny na pč 1413 / 1</b>		CÍSLO PÁŘE:
MÍSTO: <b>ul. Hlavova, Praha 2, k.ú.z. Nové Město</b>	ZHOTOVITEL: <b>RP servis, s.r.o.</b> <b>Thákurova 3 / 676</b> <b>160 00 Praha 6 - Dejvice</b>	ZAK Č.: <b>03 - RP - 151 / 10</b> STUPEŇ: PD bouracích prací
ZADAVATEL: Univerzita Karlova v Praze, Spěva budov a zařízení, Ovocný trh 3 / 5 116 36 Praha 1 - St. Město	HIP: Ing.arch. SVOBODA Ladislav	DATUM: <b>07 . 2010</b>
ZODP. PROJ.: Ing.arch. SVOBODA Ladislav	ČÁST: <b>Stavební</b>	FORMÁT: <b>8 A4</b>
VYPRACOVAL: <b>URBAN Petr</b>	OBJEKT: <b>Obj. ubytovny 03</b>	MÉRITKO: <b>1 / 50</b>
OBSAH:	POŘAD ČÍSLO: <b>3</b>	

**Sp. stavba**

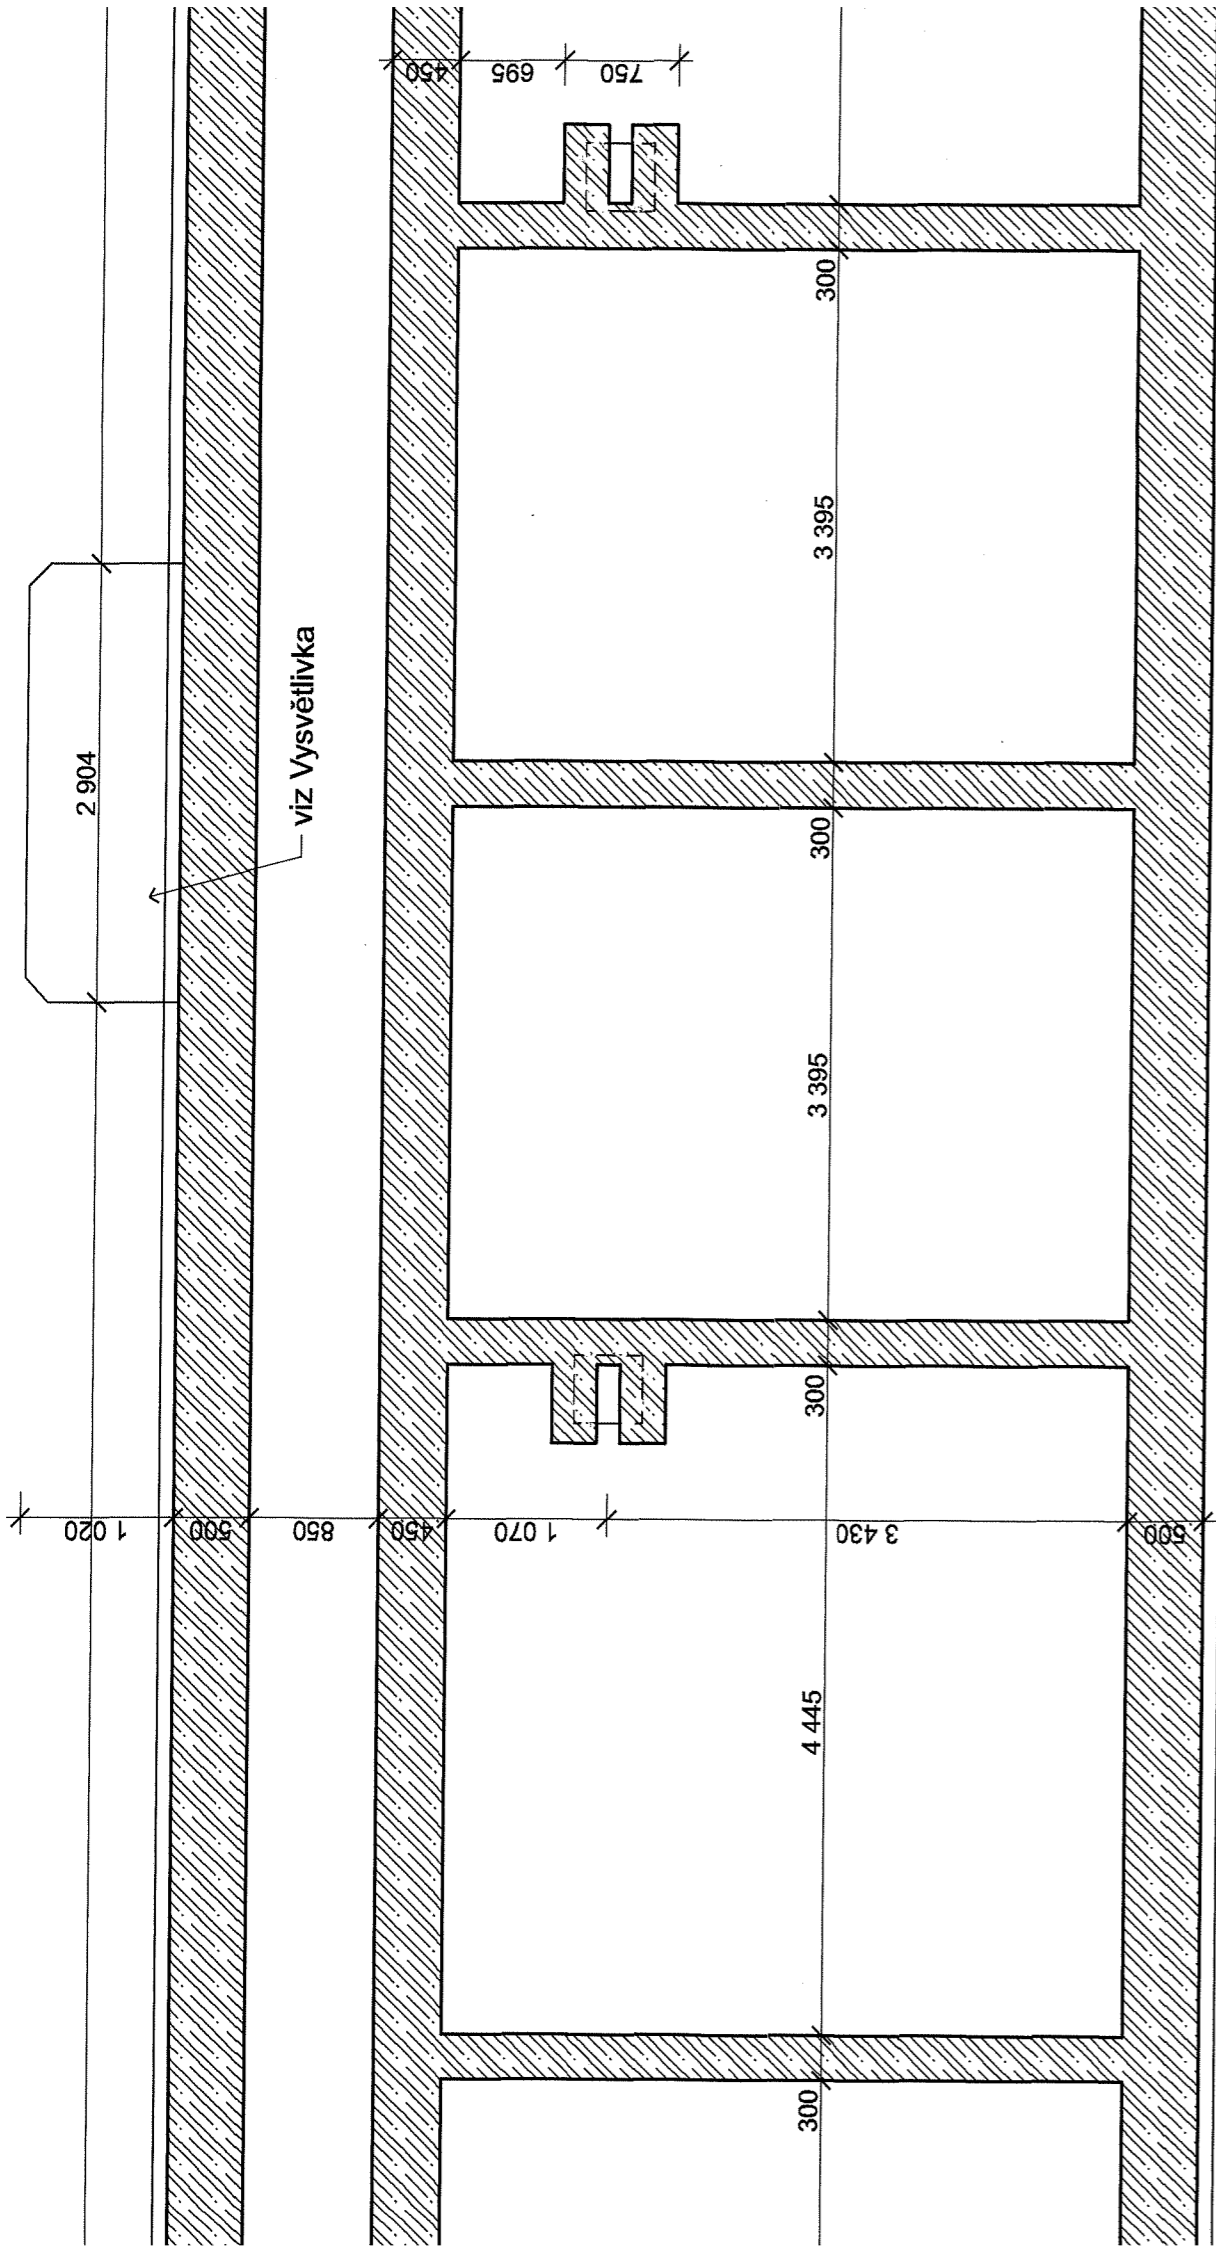

32 636

33 757

## Legenda

Pasy (obvodové vč. podlah. desky) - betonová systém. kce tl. 500mm +

Pasy (vnitřní + podlah. desky) - betonová systém. kce tl. 300 - 400mm +

Masiv pasů je z prostého betonu / ev. v kombinaci s CPP s pohled. úpra

## Vysvětlivka

Zateplení - systém. doplňující kce tl. 20mm, v souvrství podlah, beton s

Pasy (podezdívka) - betonová systém. kce tl. 300 - 500mm, vč. souvrství

Pasy (podezdívka) - schodišková systém. kce v tl. do 350mm, vč. souvrství

22 122

