


Půdorys

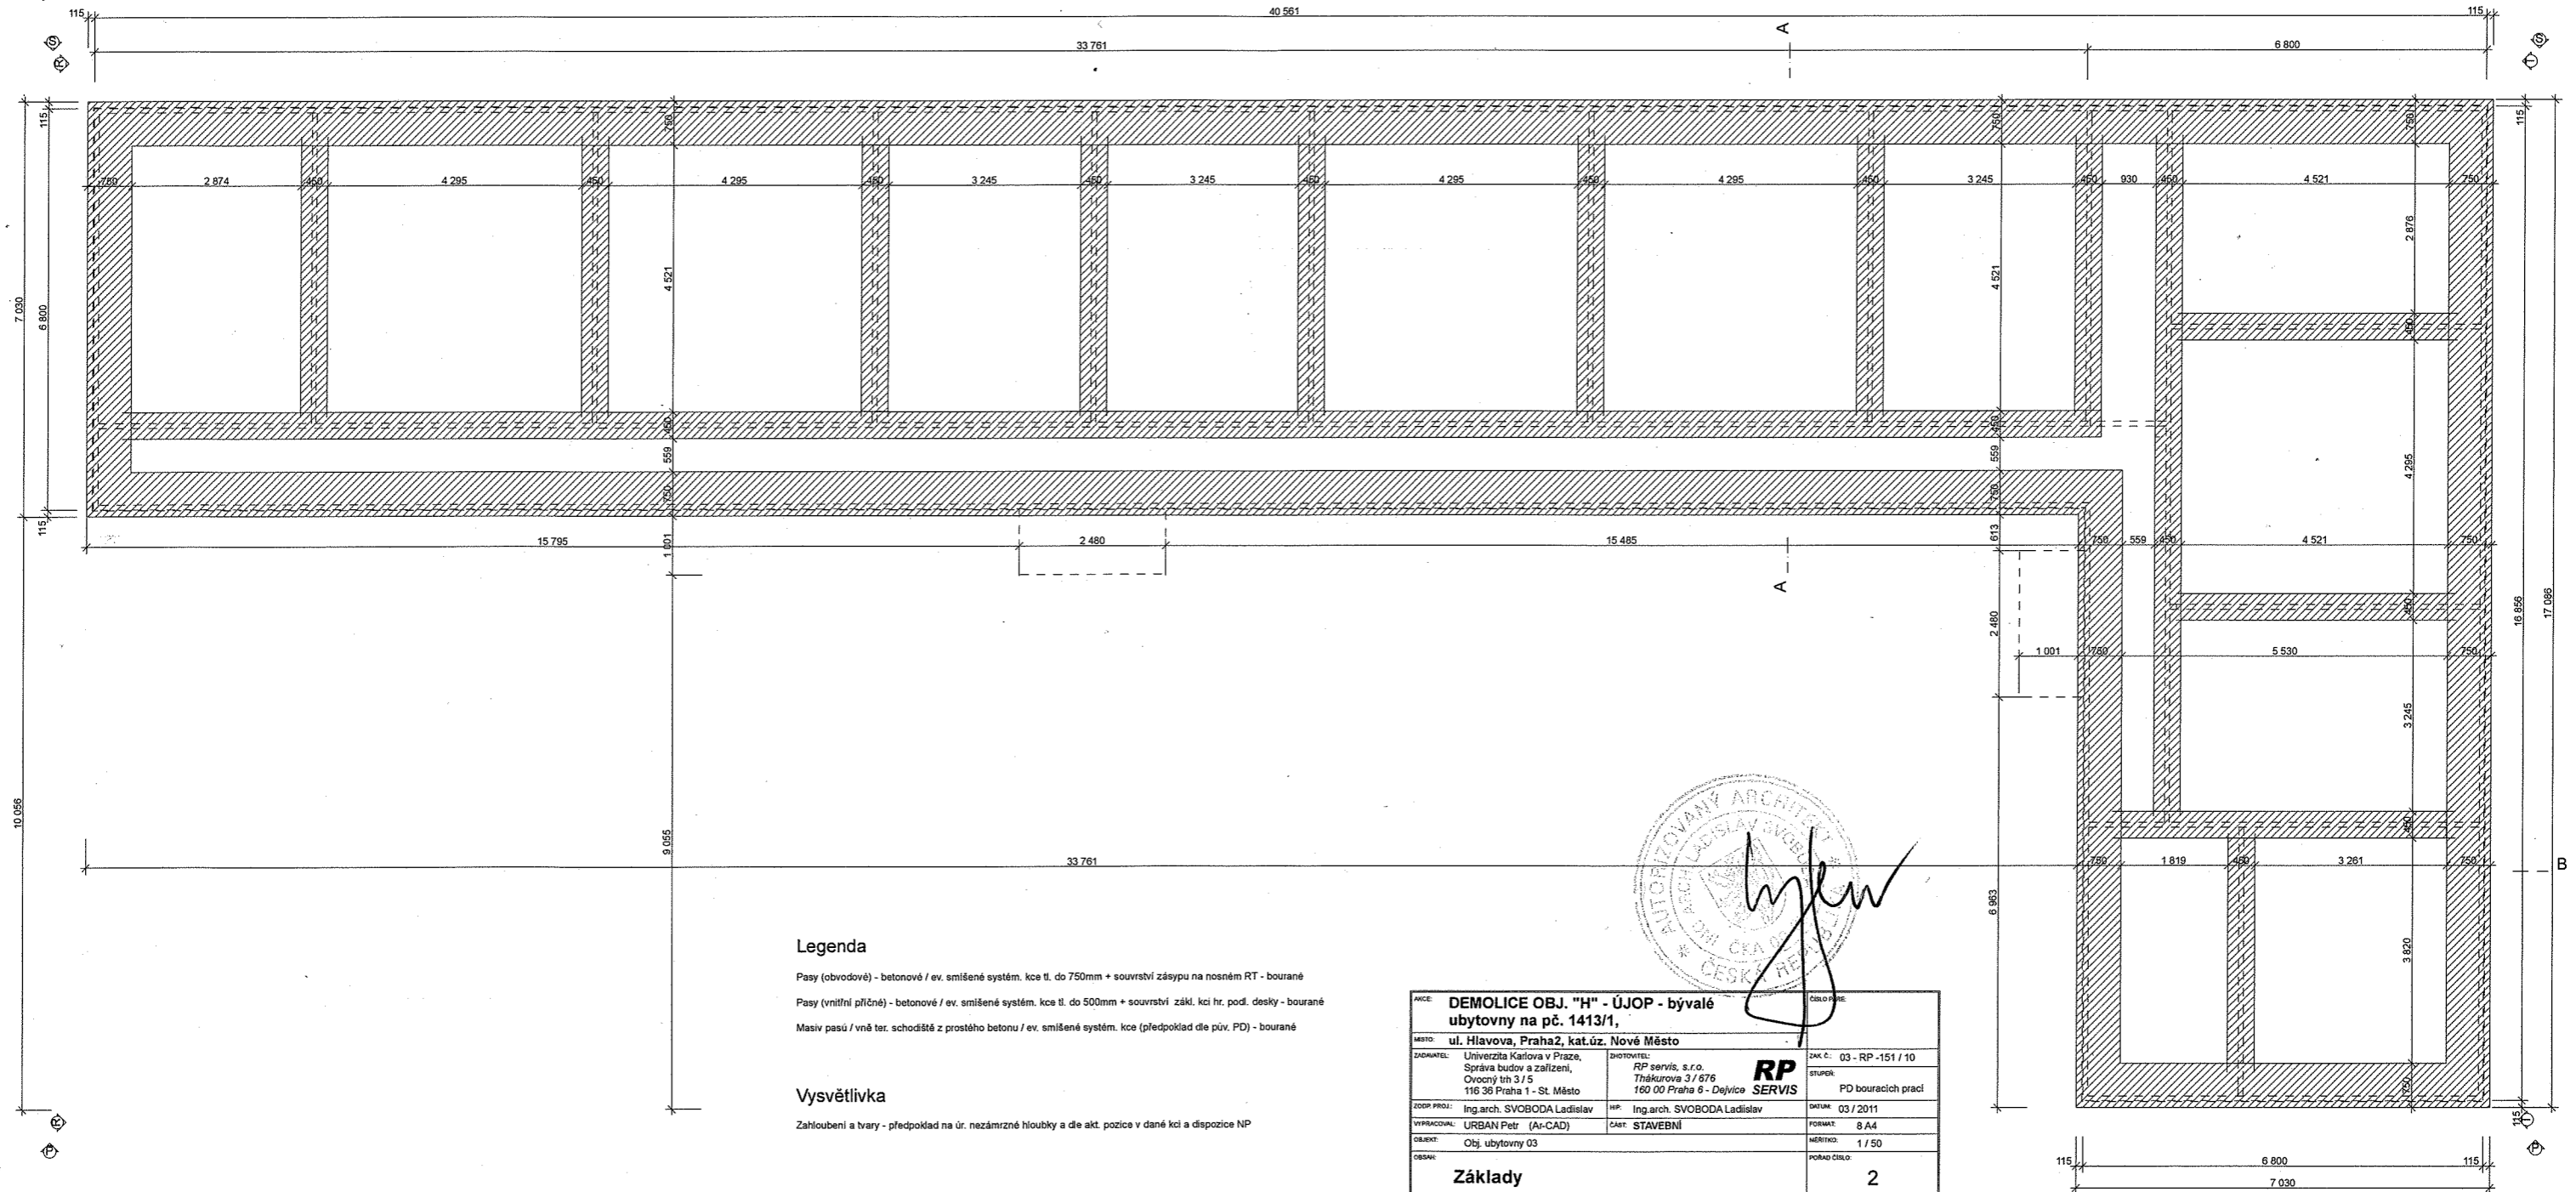

Legenda

- Pasy (obvodové) - betonové / ev. smíšené systém. kce tl. do 750mm + souvrství zášypu na nosném RT - bourané
- Pasy (vnitřní příčné) - betonové / ev. smíšené systém. kce tl. do 500mm + souvrství zákl. kci hr. podl. desky - bourané
- Masiv pasů / vně ter. schodiště z prostého betonu / ev. smíšené systém. kce (předpoklad dle pův. PD) - bourané

Vysvětlivka

Zahloubení a tvary - předpoklad na úr. nezáměrné hloubky a dle akt. pozice v dané kci a dispozice NP

AKCE: DEMOLICE OBJ. "H" - ÚJOP - bývalé ubytovny na pč. 1413/1,		ČÍSLO DOKU:
MÍSTO: ul. Hlavova, Praha 2, kat.úz. Nové Město		
ZADAVATEL: Univerzita Karlova v Praze, Správa budov a zařízení, Ovocný trh 3 / 5 116 36 Praha 1 - St. Město	DYTOVATEL: RP servis, s.r.o. Tháškova 3 / 676 160 00 Praha 6 - Dejvice	ZAK. Č.: 03 - RP - 151 / 10 STUPEŇ: PD bouracích prací
ZODP. PROJ.: Ing. arch. SVOBODA Ladislav	HP: Ing. arch. SVOBODA Ladislav	DATA: 03 / 2011
VYPRACOVAN: URBAN Petr (AI-CAD)	ZAK. STAVEBNÍ	FORMAT: B A4
OBJEKT: Obj. ubytovny 03		NĚRNO: 1 / 50
OSAH: Základy		POŘAD ČÍSLO: 2