


Půdorys

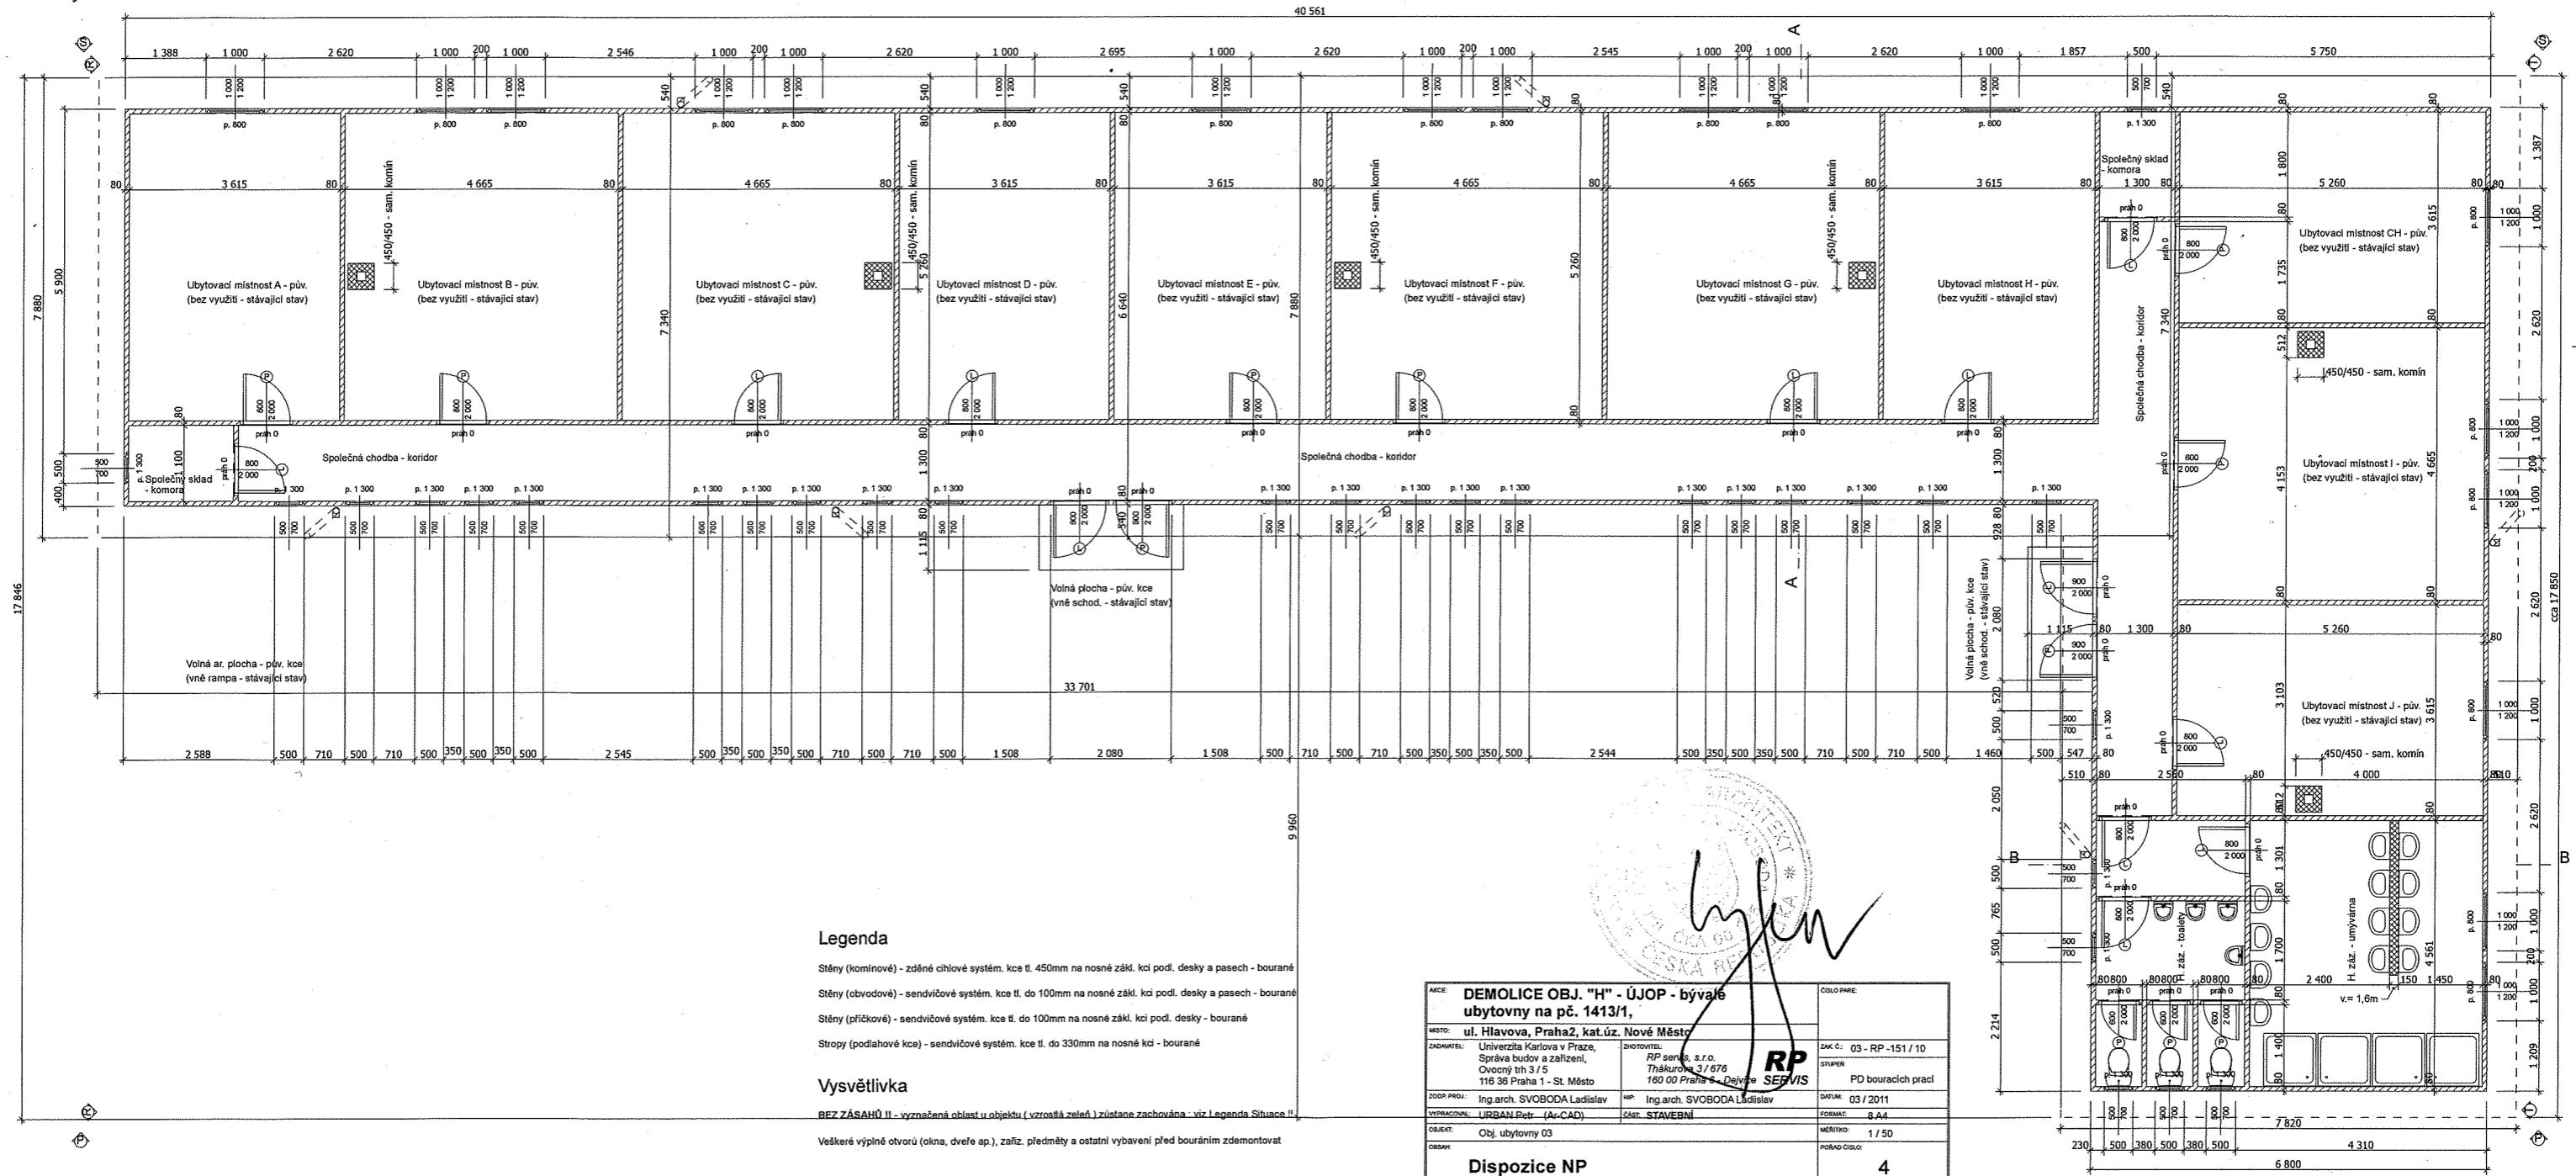

Legenda

- Stěny (kominové) - zděné cihlové systém, kce tl. 450mm na nosné zákl. kci podl. desky a pasech - bourané
- Stěny (obvodové) - sendvičové systém, kce tl. do 100mm na nosné zákl. kci podl. desky a pasech - bourané
- Stěny (příčkové) - sendvičové systém, kce tl. do 100mm na nosné zákl. kci podl. desky - bourané
- Stropy (podlahové kce) - sendvičové systém, kce tl. do 330mm na nosné kci - bourané

Vysvětlivka

BEZ ZÁSAHŮ II - vyznačená oblast u objektu (vzrostlá zeď) zůstane zachována - viz Legenda Situace II

Všechny výplně otvorů (okna, dveře ap.), zařiz. předměty a ostatní vybavení před bouráním zdemontovat

AKCE:	DEMOLICE OBJ. "H" - ÚJOP - bývalé ubytovny na pč. 1413/1,		ČÍSLO PRÁCE:
MÍSTO:	ul. Hlavova, Praha2, kat.ú.č. Nové Město		
ZADAVATEL:	Univerzita Karlova v Praze, Správa budov a zařízení, Ovocný trh 3/5 116 36 Praha 1 - St. Město	ZHOTOVITEL: RP servis, s.r.o. Thákurova 3/676 160 00 Praha 6 - Dejvice	ZAK.Č.: 03 - RP -151 / 10 STUPEŇ: PD bouracích prací
ZODP. PROJ.:	Ing. arch. SVOBODA Ladislav	HP: Ing. arch. SVOBODA Ladislav	DATAK: 03 / 2011
VYPRACOVAN:	URBAN Petr - (A-CAD)	ČÁST: STAVEBNÍ	FORMAT: A4
OBJEKT:	Obj. ubytovny 03		MĚŘITKO: 1 / 50
ČESKÝ:			POŘÁD ČÍSLO:
Dispozice NP			4