
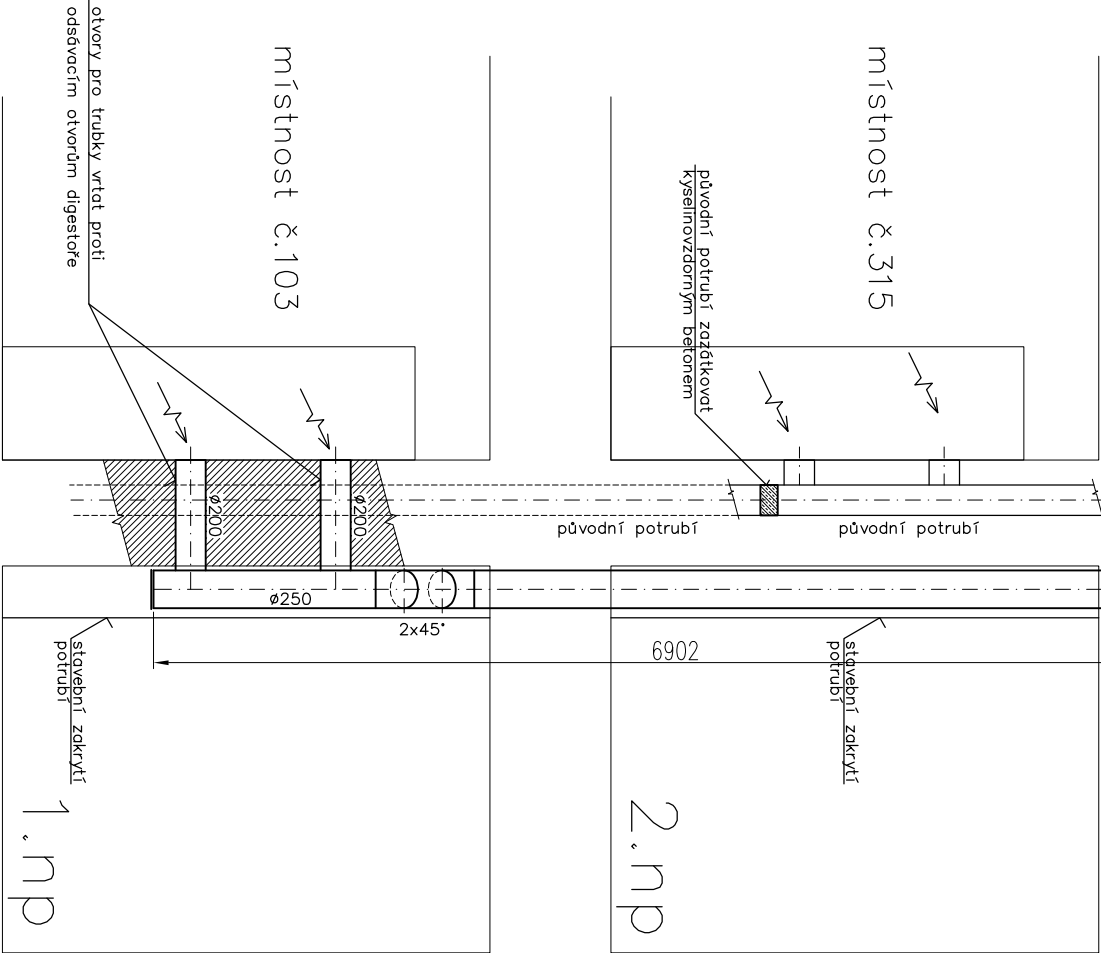
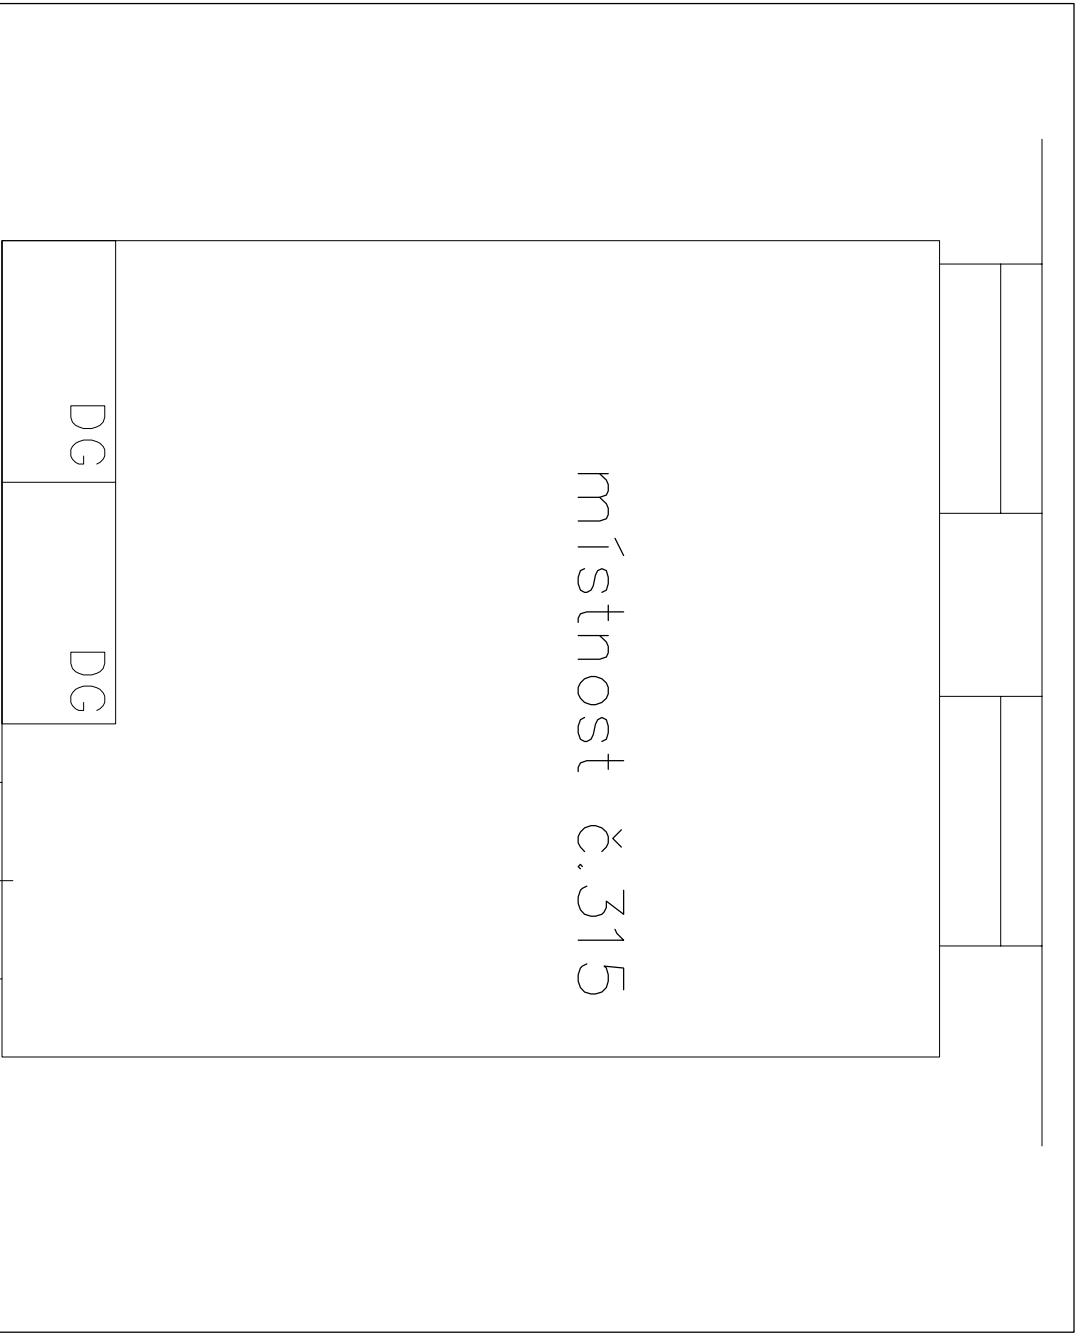
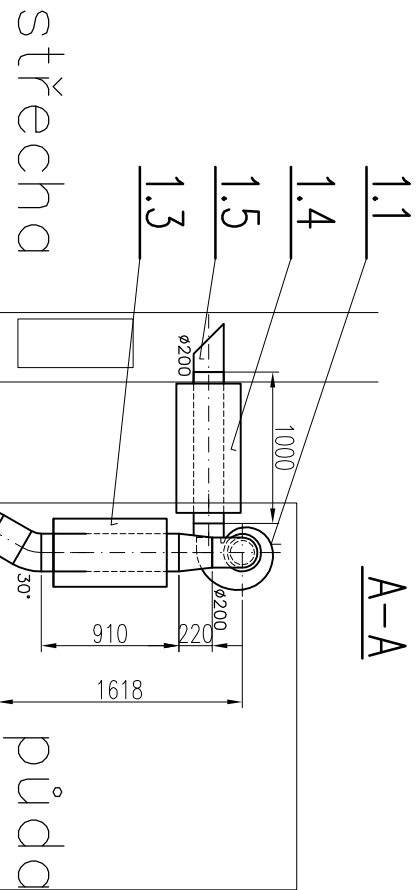


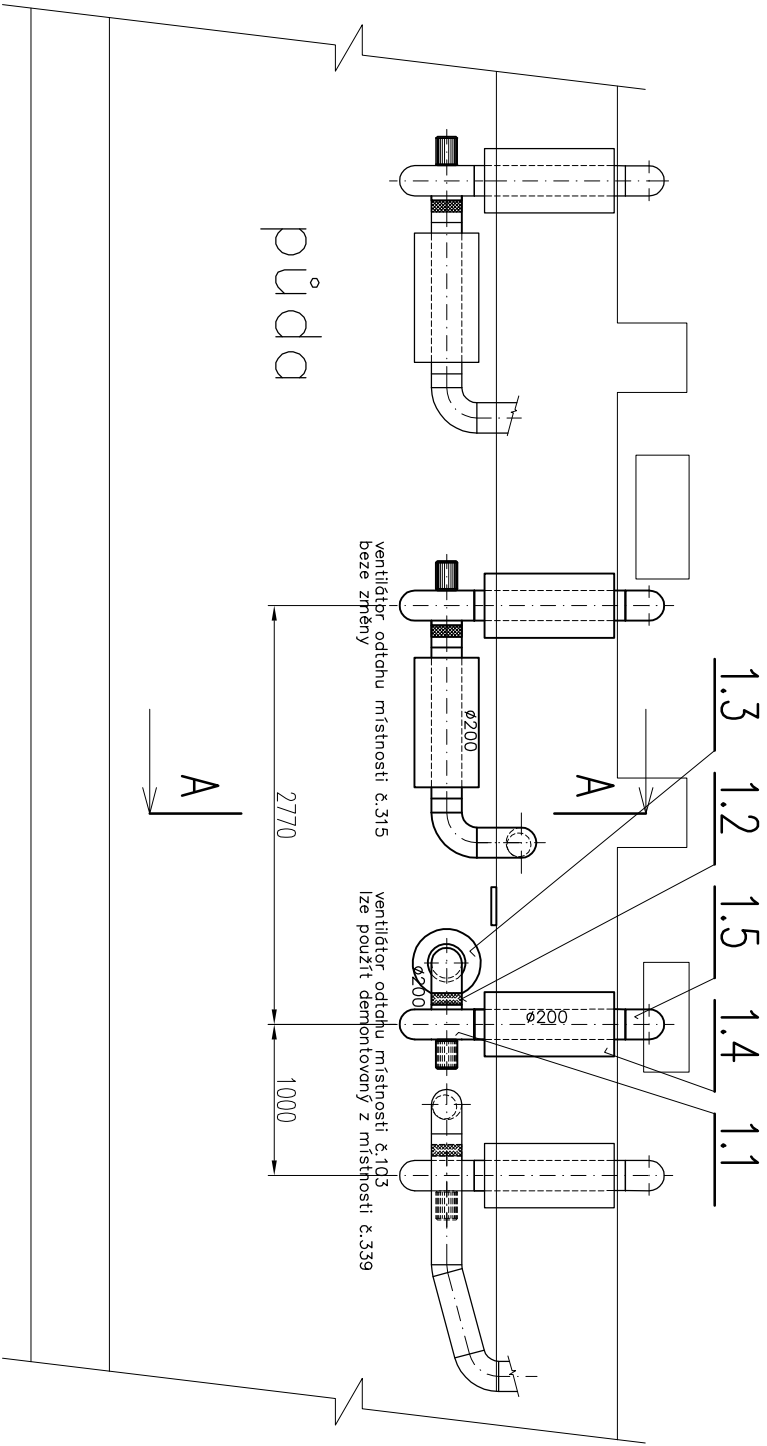

ZODP.PROJEKTANT M. HYBEŠ	PROJEKTANT	KRESLIL	Miroslav Hybeš autorizovaný technik tř. 5.května 11/1111 140 00 Praha 4 hybes@seznam.cz	
	M. HYBEŠ	M. HYBEŠ		
INVESTOR	Přírodovědecká fakulta UK		DATUM	03.2012
MÍSTO	Albertov 6, Praha 2		FORMÁT	A3
STAVBA	Nové odtahy VZT m.č.103 a č.315		STUPEN JEDNOSTUPŇOVÝ	PD
OBSAH	VZDUCHOTECHNIKA POTRUBNÍ ROZVODY		MĚŘÍTKO	Č.VÝKRESU VZT 01