



ŘEZ A-A'

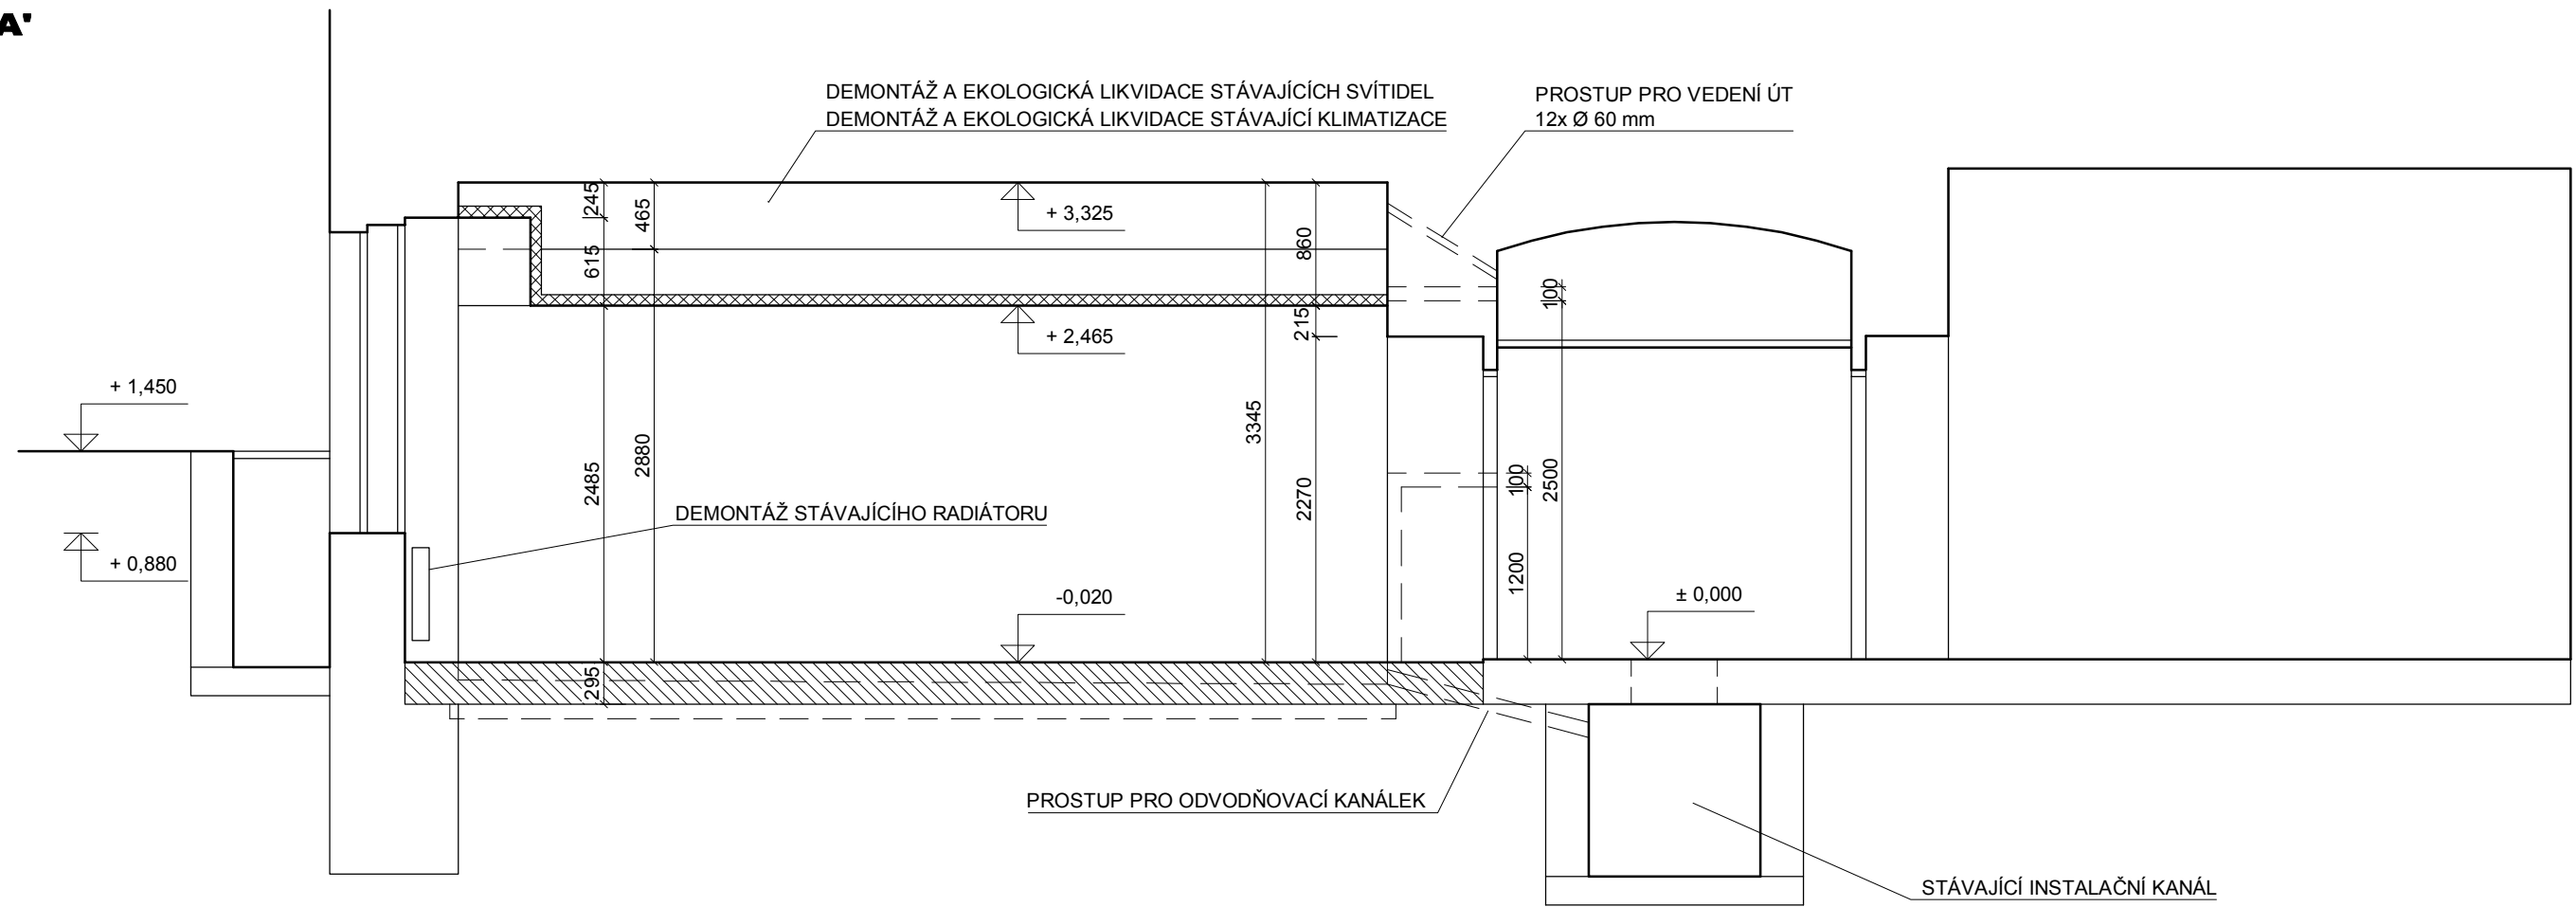

ŘEZ B-B'

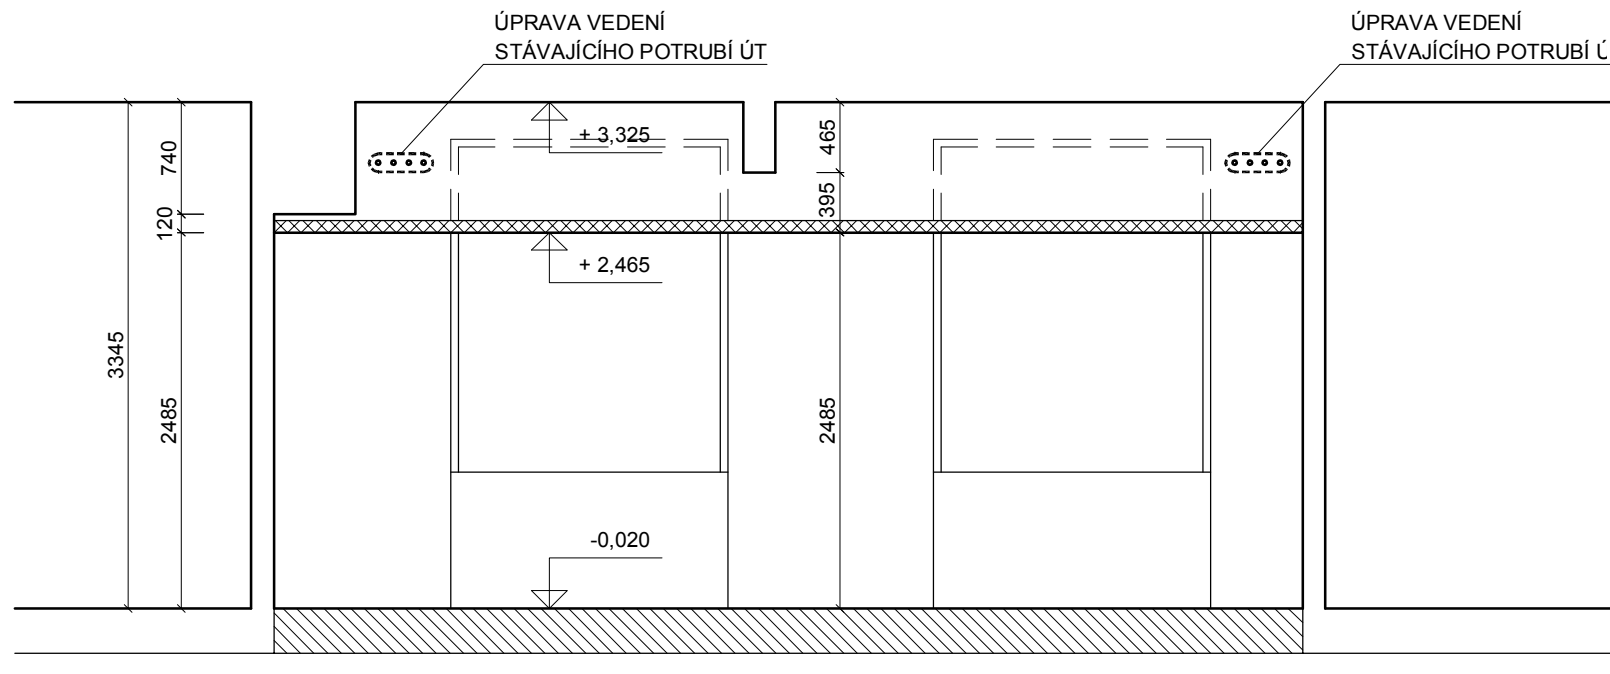

LEGENDA:

- STÁVAJÍCÍ KONSTRUKCE
- VYBOURÁNÍ SOUVRSTVÍ STÁVAJÍCÍ PODLAHY:
 - PVC tl. 5mm
 - BETONOVÁ VRSTVA tl. 30mm
 - HYDROIZOLACE tl. 3mm
 - ASFALTOVÝ PÁS
 - PODKLADNÍ BETON tl. 60mm
 - PODKLADNÍ ZÁSYP tl. 200mm
- RÝHY PRO OSAZENÍ VĚTRACÍHO POTRUBÍ
- ODSTRANĚNÍ PODHLEDU
- ODSTRANĚNÍ STÁVAJÍCÍHO ŠDK OPLÁŠTĚNÍ
- ODSTRANĚNÍ STÁVAJÍCÍ OMÍTKY

POZN.:

PŘI PROVÁDĚNÍ BOURACÍCH PRACÍ A PROSTUPŮ NUTNO OVĚŘIT POLOHU STÁVAJÍCÍCH STÁVAJÍCÍCH ROZVODŮ TZB A KAMÍNOVÝCH PRŮDUCHŮ

±0,000 = 200,500 m.n.m. Bpv

index: E-1

ODP. PROJEKTANT ing. PETR BENEDIKT

VYPRACOVAL ing. arch. TOMÁŠ KALVACH

AKCE **DEPOZITÁŘ PŘF UK v PRAZE**
Albertov 2038/6
Praha 2 - Nové Město
 PROVEDENÍ STAVBY

A T E L I E R
OKULET

INVESTOR PFF UK v Praze PARÉ

KRAJ Hl.město Praha

DATUM 11/2012

FORMÁT A3

MĚŘÍTKO 1:50

ČÍSLO VÝKRESU

OBSAH

ŘEZY

F1.2