



# ŘEZ A-A'

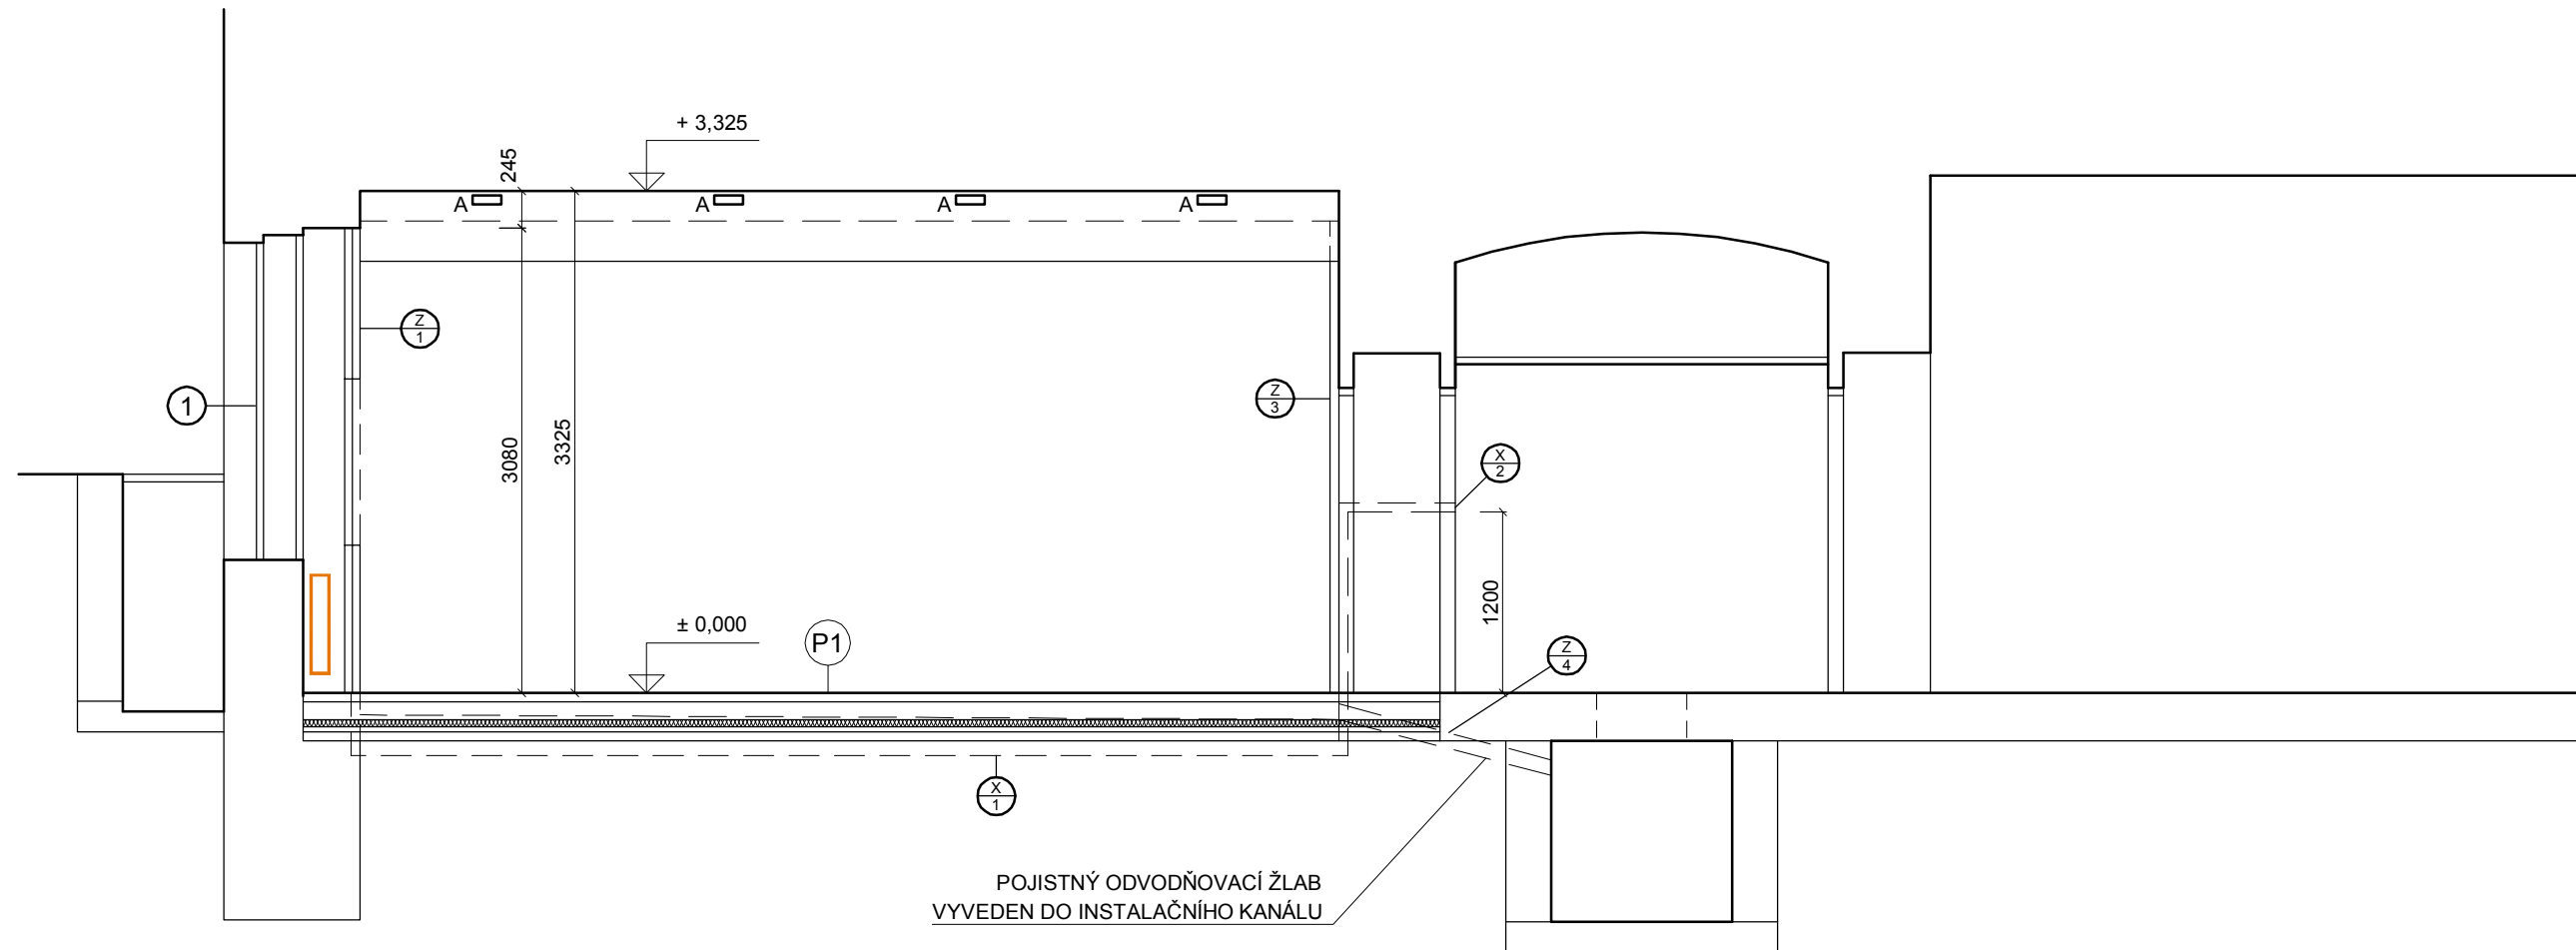

# ŘEZ B-B'

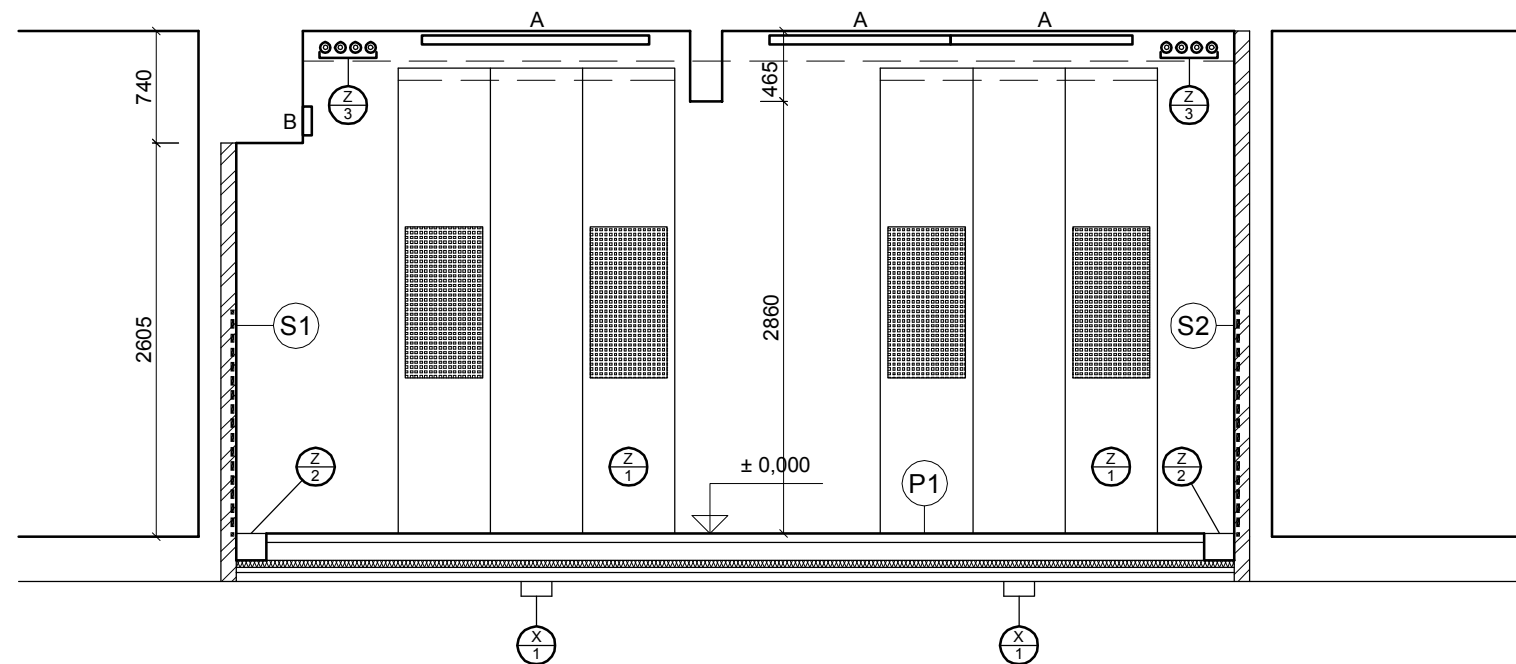

## POZNÁMKY:

Veškeré rozměry (zejména otvory a délky překladů) nutno doměřit při realizaci na stavbě dle skutečného stavu, o případných změnách neprodleně informovat projektanta.  
 Při realizaci nutno dodržovat doporučení a nařízení výrobce, postupovat dle technických listů a prováděcích předpisů.  
 Tato dokumentace je dokumentací prováděcí (DPS) ve smyslu platných předpisů a norem a nenahrazuje realizační dokumentaci stavby (VDS - dílenská, výrobní).

±0,000 = 200,500 m.n.m. Bpv

index: E-1

ODP. PROJEKTANT ing. PETR BENEDIKT

VYPRACOVAL ing. arch. TOMÁŠ KALVACH

AKCE **DEPOZITÁŘ PŘF UK v PRAZE**  
**Albertov 2038/6**  
**Praha 2 - Nové Město**  
 PROVEDENÍ STAVBY

A T E L I E R  
**OKULET**

INVESTOR PFF UK v Praze PARÉ

KRAJ Hl.město Praha

DATUM 11/2012

FORMÁT A3

MĚŘÍTKO 1:50

ČÍSLO VÝKRESU

OBSAH

**ŘEZY - NÁVRH**

**F1.6**