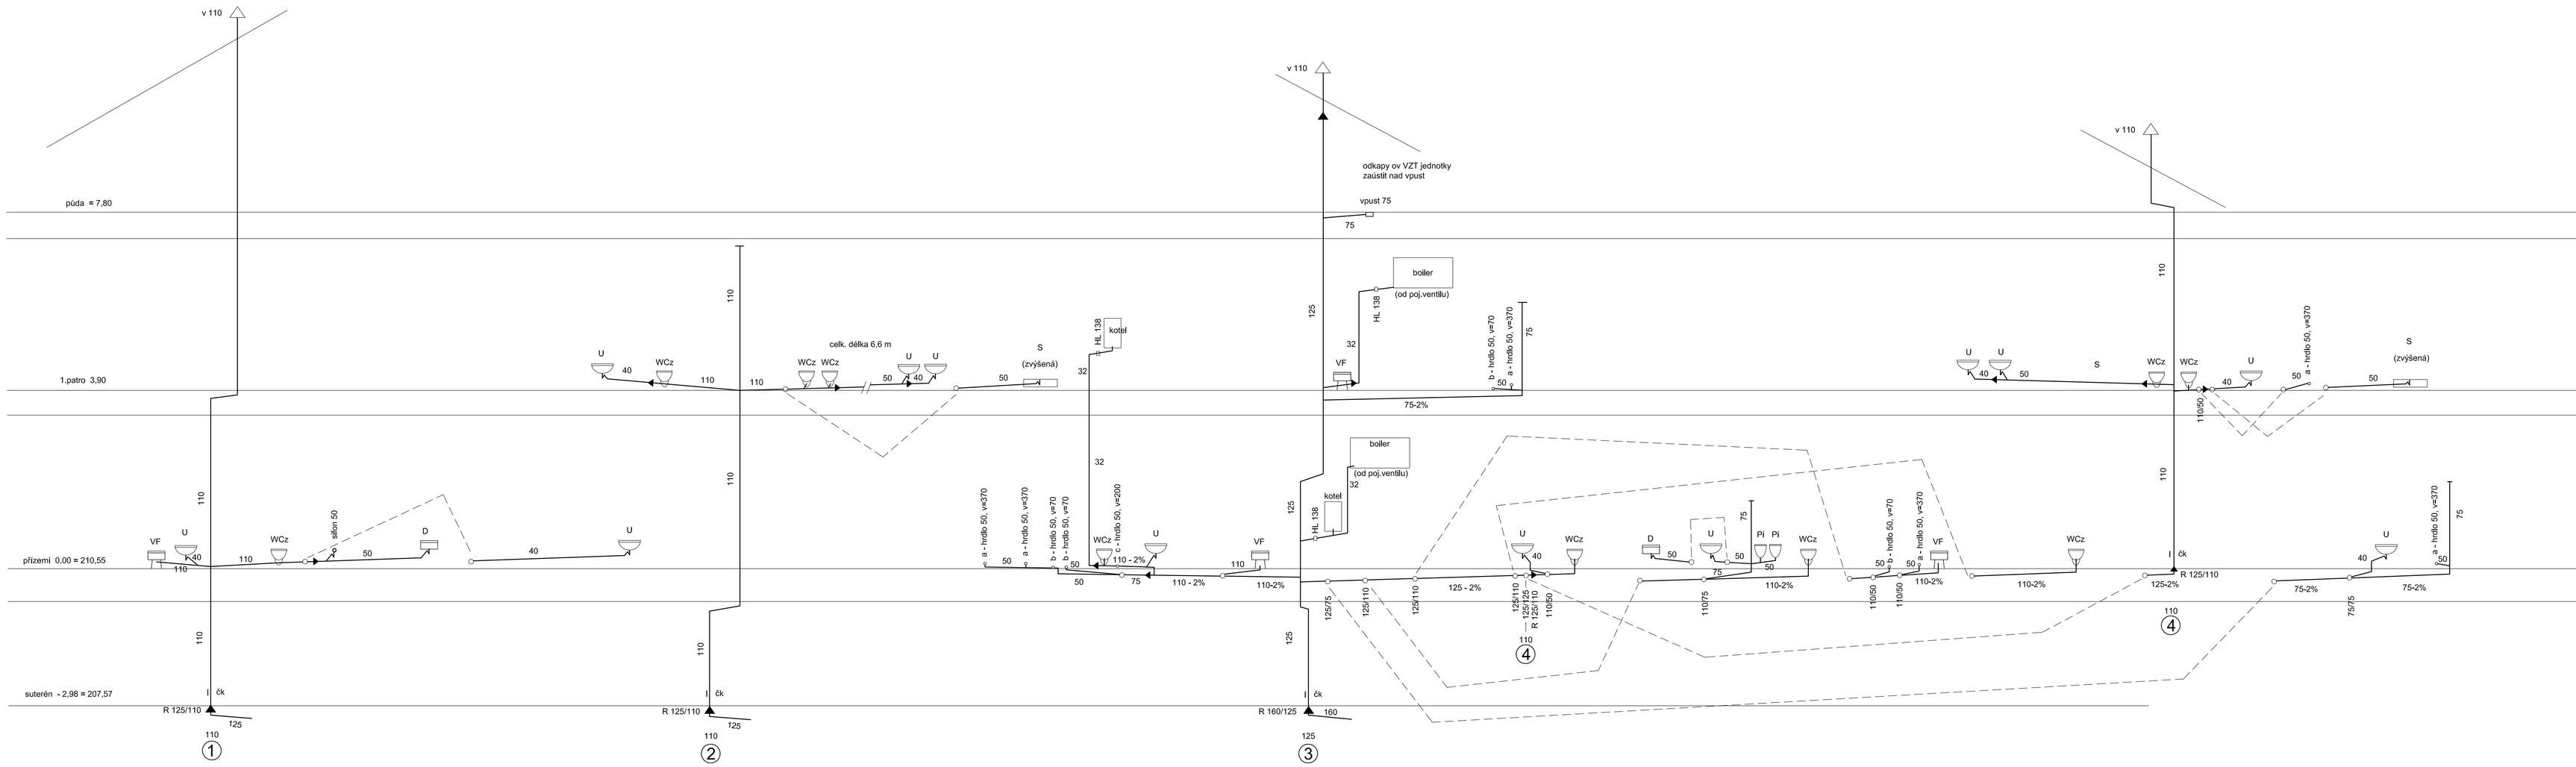

PřF UK - Benátská 4

AUTORSKÝ NÁVRH: Ing.arch.Jan Jaroš, Ing.arch.P.Šmejkalová		STAVEBNÍ ÚŘAD: Praha 2	ARCHITEKTONICKÝ ATELIER JEŽKOVÁ JAROŠ
VED.PROJ.OKRUHU: Ing.arch.Jan Jaroš	ZODP. PROJ. PROFESE: Ing.Lenka Vodrlindová	VYPRACOVAL: Ing.Lenka Vodrlindová	
INVESTOR, STAVEBNÍK: PřF Univerzity Karlovy v Praze, Albertov 6, Praha 2, 128 43			
NÁZEV AKCE: Adaptace objektu PřF UK Benátská 4, Praha 2 Mateřská škola a studentský klub Mrtvá ryba		STUPEŇ DOKUMENTACE: projekt ZAK. Č.: 541-2011	
PROFESE: ZAŘÍZENÍ ZDRAVOTNĚ TECHNICKÝCH INSTALACÍ		DATUM: 04-12	FORMÁT: 6 A4
OBSAH: KANALIZACE - řezy odpadů		MĚŘ.: 1:50	Č. PŘÍL.