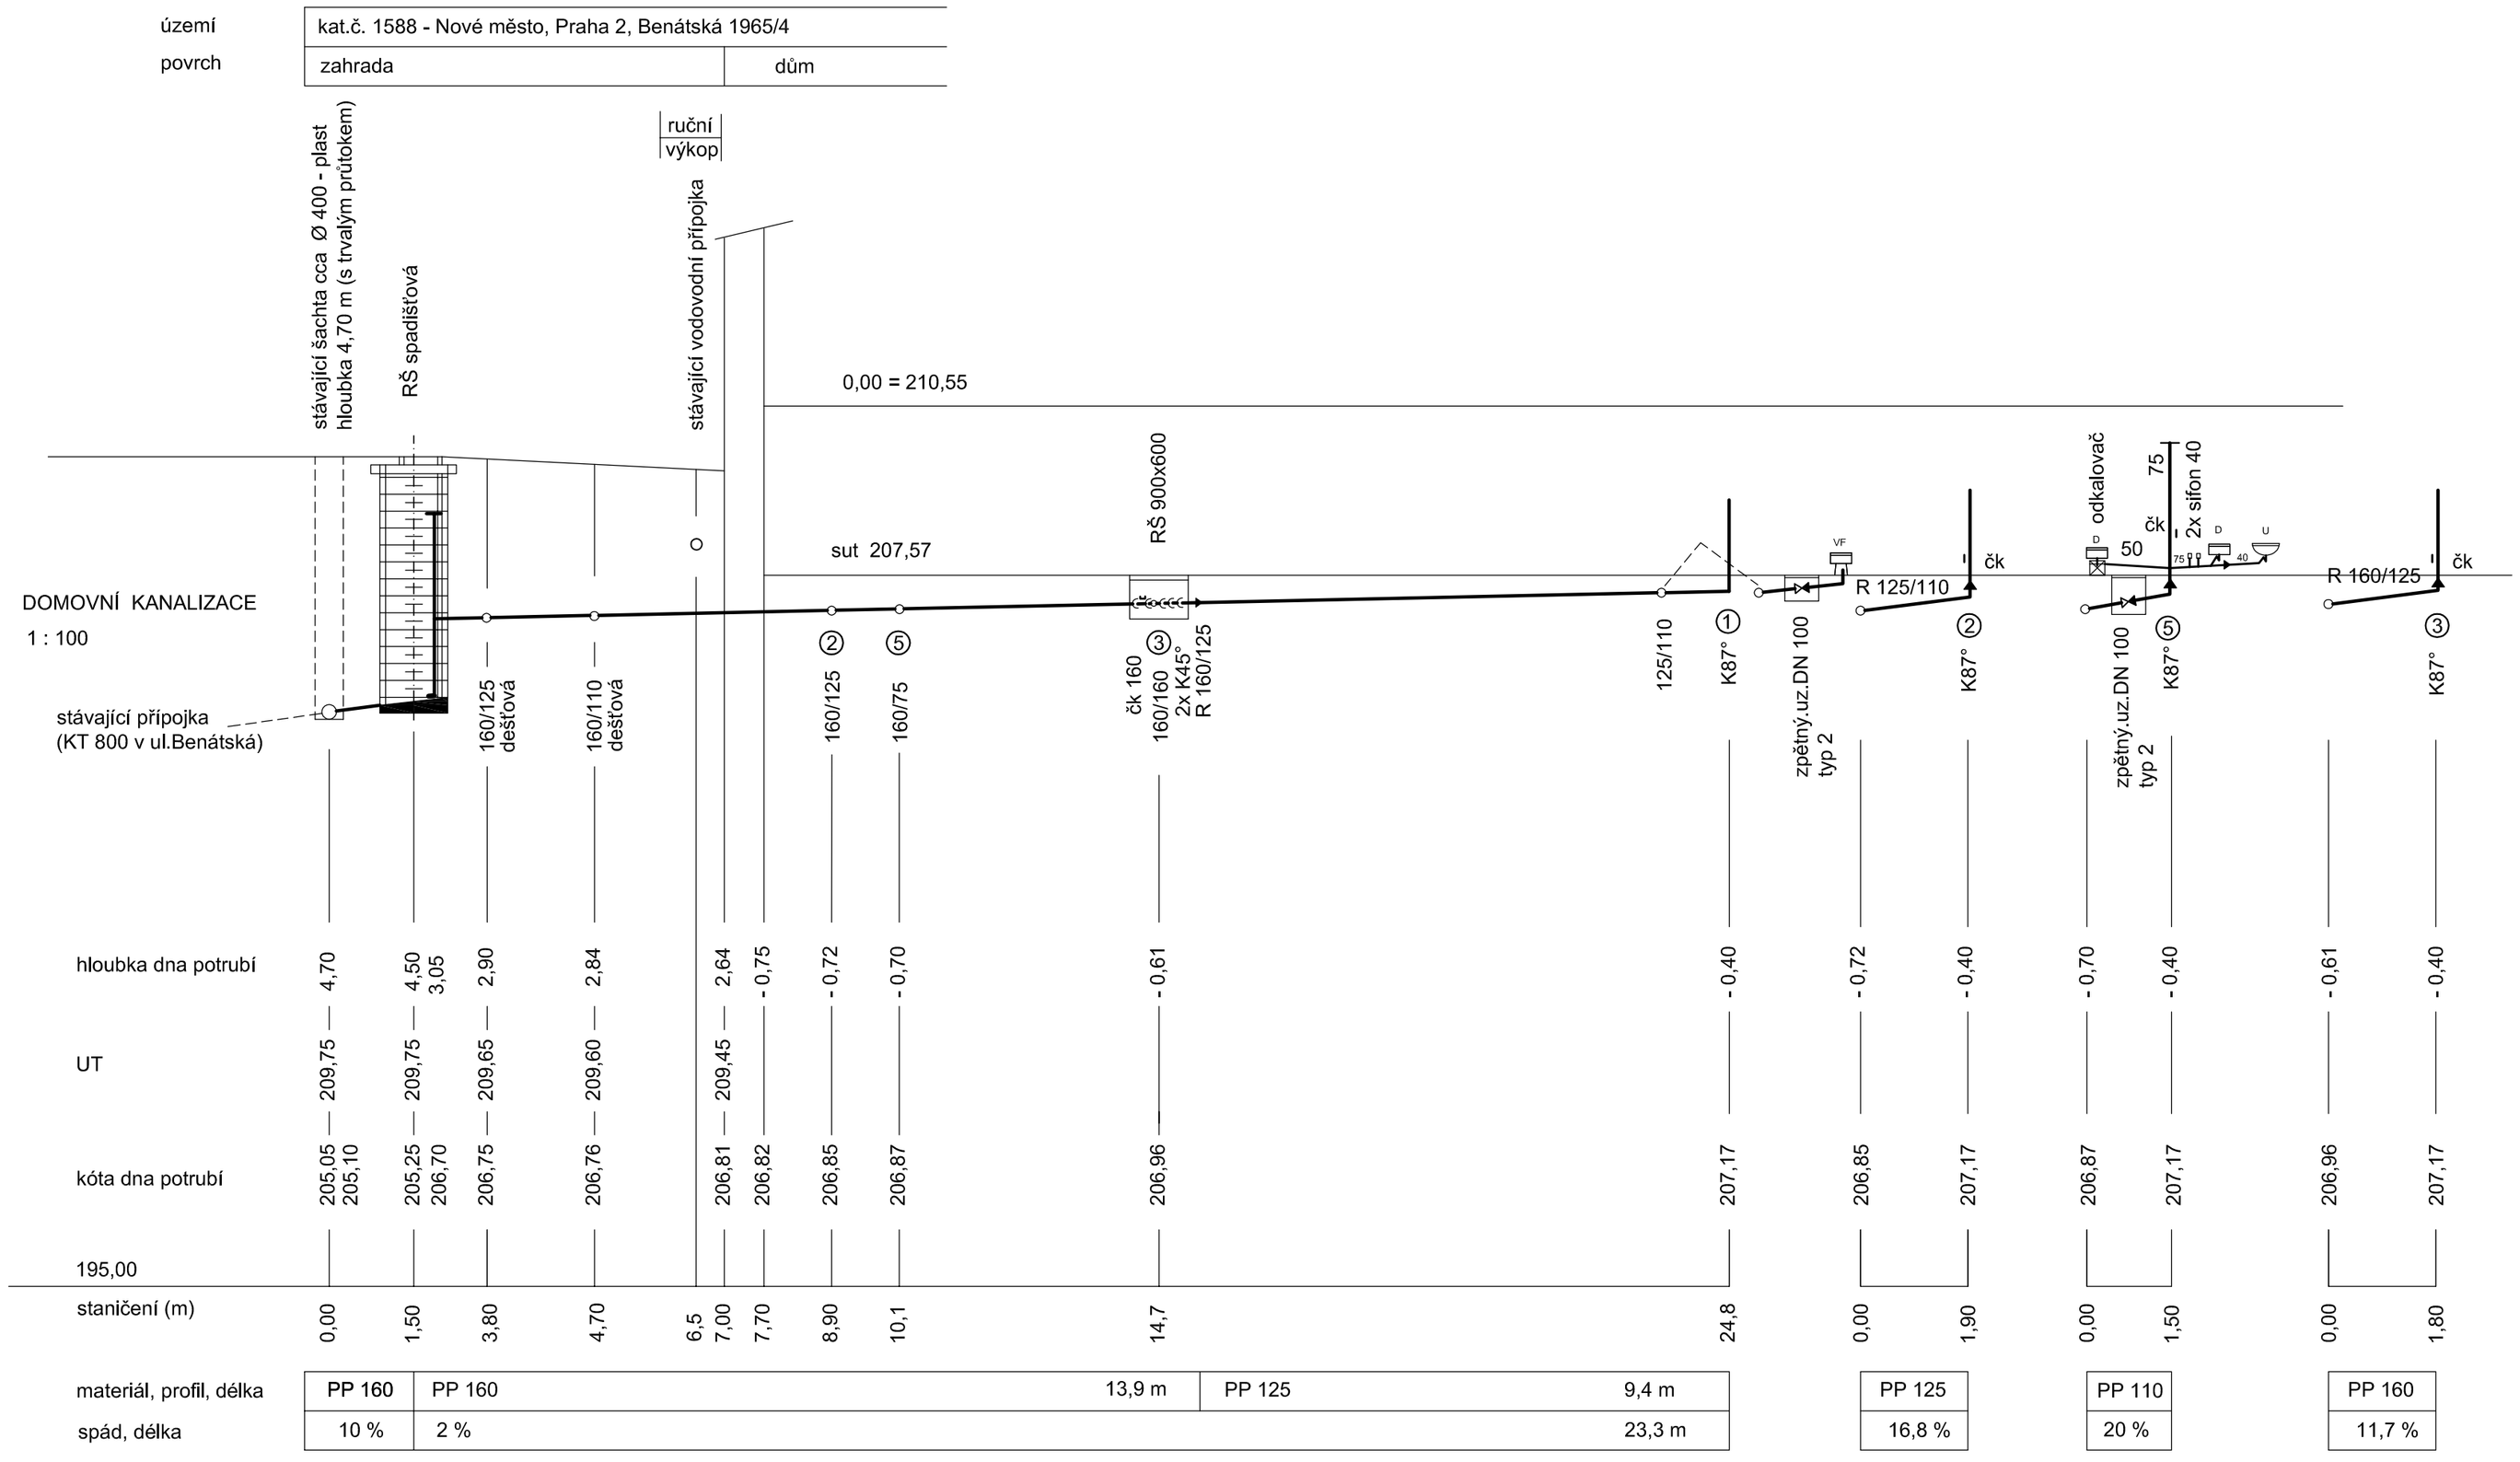

VZOROVÉ ULOŽENÍ PP POTRUBÍ

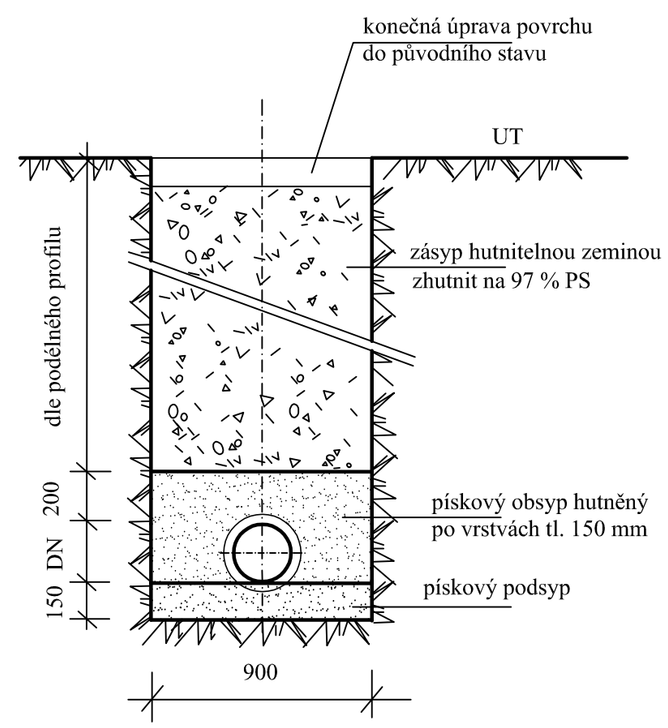

výkopy přesahující hloubku 1,5 budou opatřeny příložným pažením na celou hloubku výkopu

PřF UK - Benátská 4

AUTORSKÝ NÁVRH: Ing.arch.Jan Jaroš, ing.arch.P.Šmejkalová		STAVEBNÍ ÚŘAD: Praha 2	ARCHITEKTONICKÝ ATELIER JEŽKOVÁ JAROŠ Kmochova 15, 150 00 Praha 5 tel.:257316324, arkatelier-jarez@volny.cz
VED.PROJ.ÚKOLU: Ing.arch.Jan Jaroš	ZODP. PROJ. PROFESE	VYPRACOVAL: –	
INVESTOR, STAVEBNÍK: PřF Univerzity Karlovy v Praze, Albertov 6, Praha 2, 128 43			
NÁZEV AKCE: Adaptace objektu PřF UK Benátská 4, Praha 2 Mateřská škola a studentský klub Mrtvá ryba		STUPEŇ DOKUMENTACE: projekt	
		ZAK. Č.: 541–2011	
PROFESE: ZAŘÍZENÍ ZDRAVOTNĚ TECHNICKÝCH INSTALACÍ		DATUM: 04–12	FORMÁT: 3 A4
OBSAH: KANALIZACE - řezy svodu - vzorové uložení potrubí PP potrubí		MĚŘ.: 1:100	Č. PŘÍL.: 7