

123456789

A


B

C

D

E

F

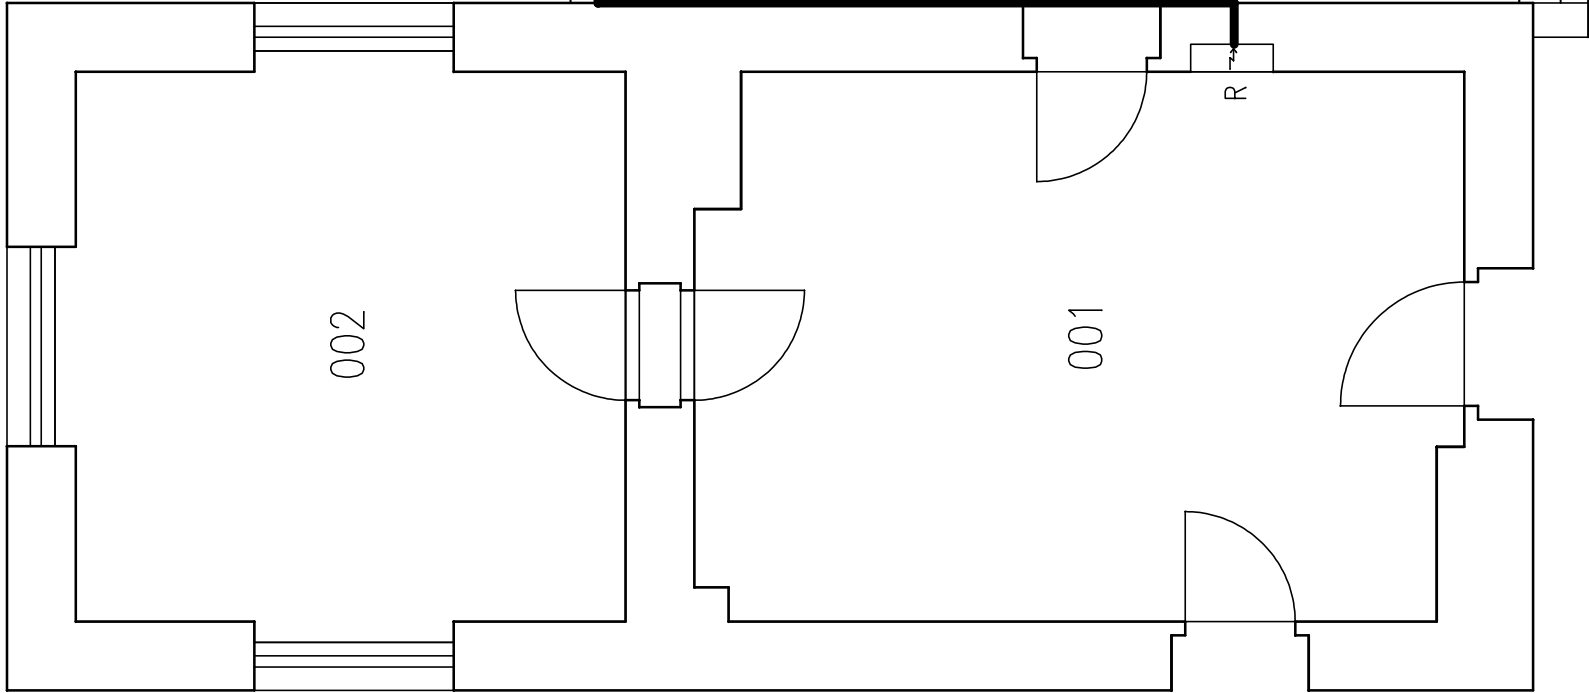

VYPRACOVAL: ING. POSPÍŠIL

KONTROLOVAL: KOPÁČEK

SCHVÁLIL: ZIKMUND



ENERGOCENTRUM  
PLUS, s.r.o.

OBSAH VÝKRESU: Zapojení elektroinstalací

ZAKÁZKA: Přf Univerzity Karlovy - Rekonstrukce množárenského skleníku

DATUM: 14.1.2014

ČÍSLO ZAKÁZKY:

32-2014

LISTŮ: 1

LIST: 1