



m.č.309

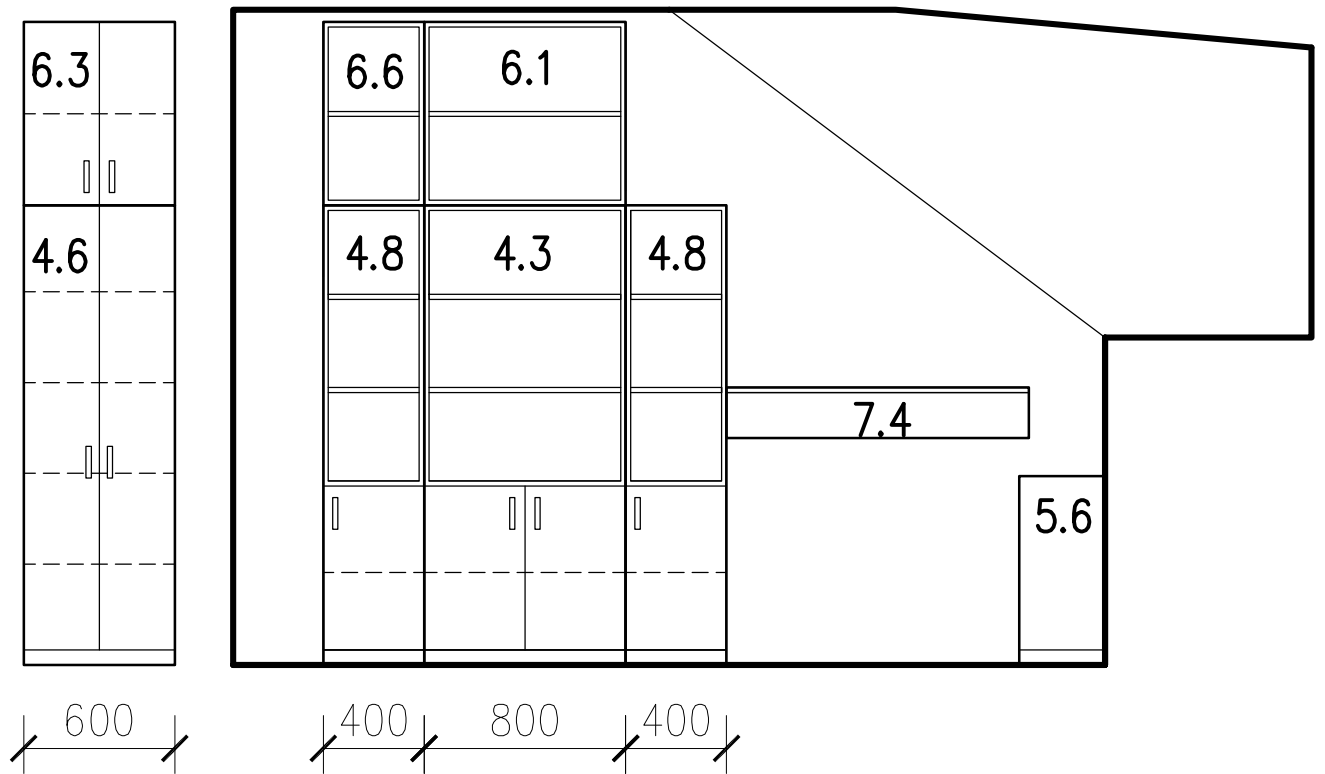

levá strana

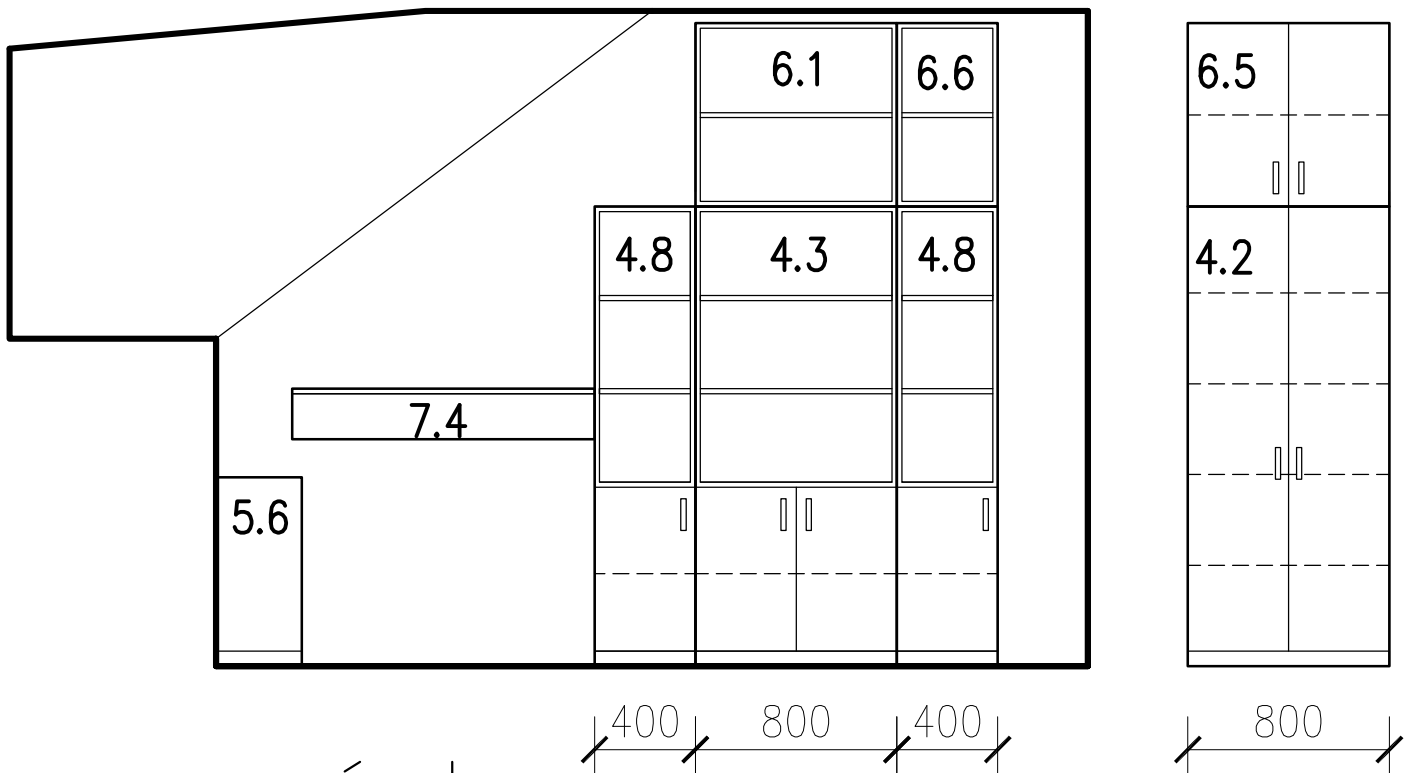

pravá strana

sestavy nábytku 1:30