


# PŮDORYS NP - celková dispozice

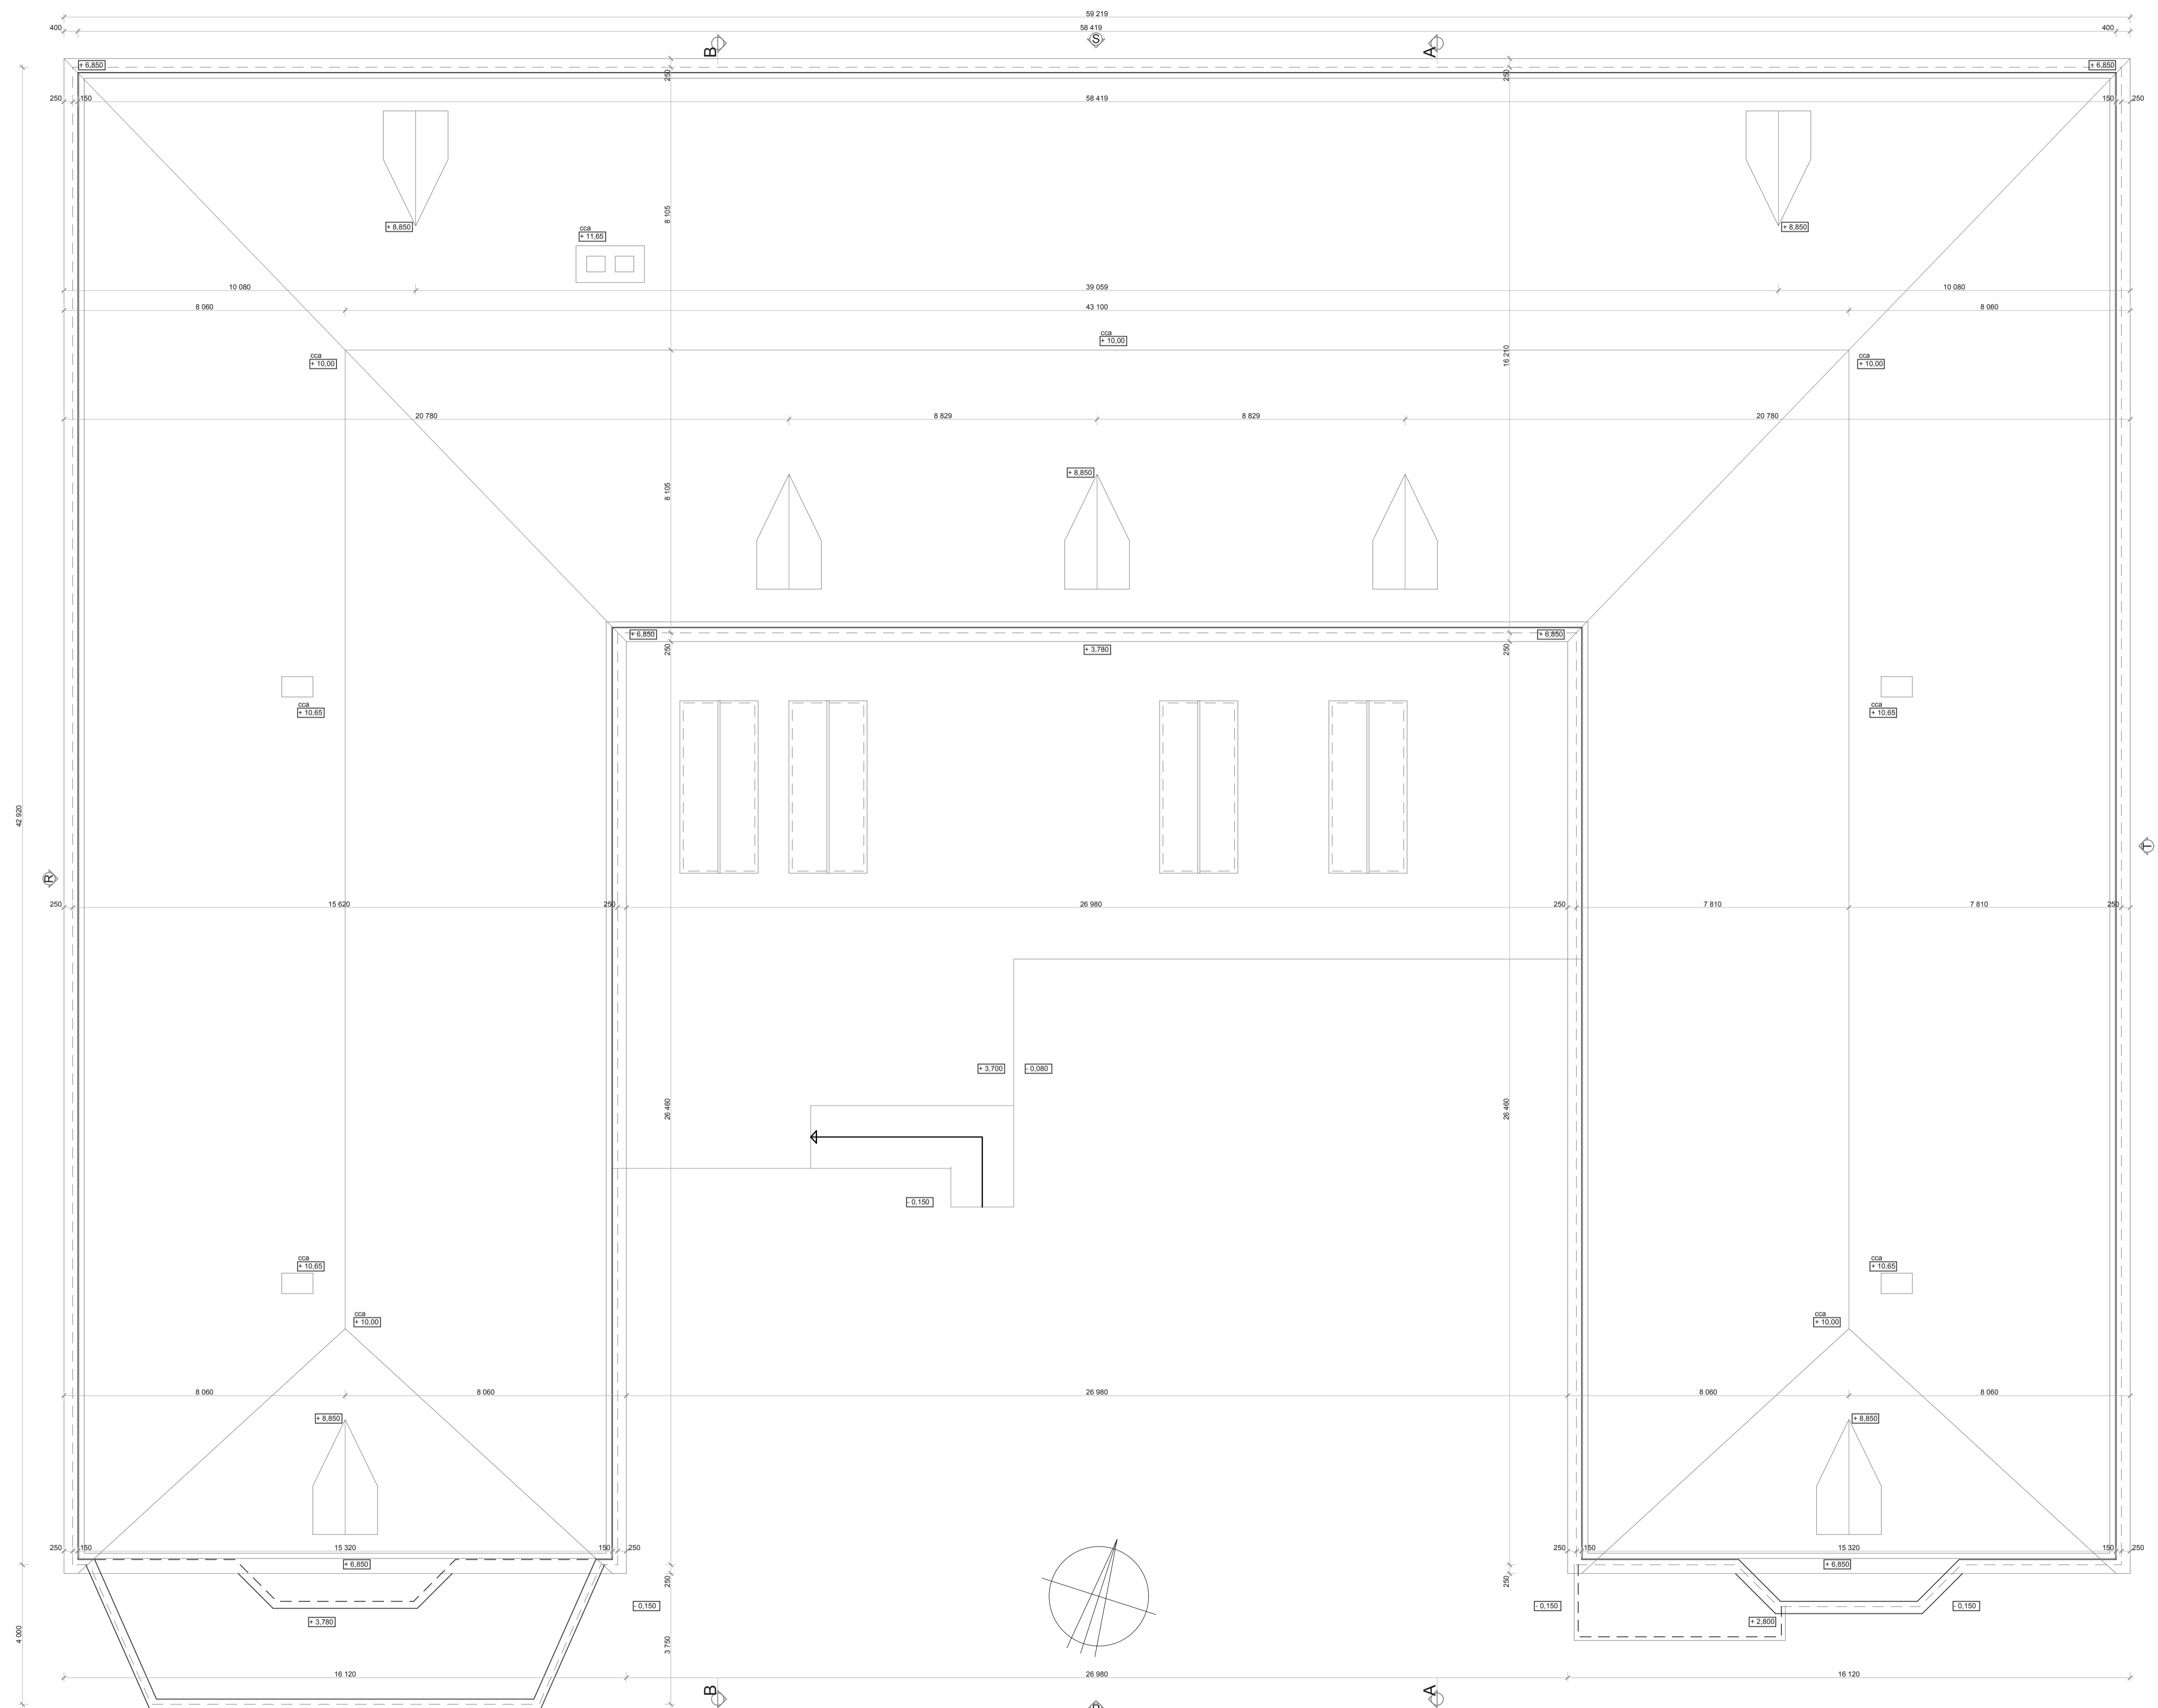

## LEGENDA

POPIS BEZ ZNAČENÍ HMOT A KČÍ

Střechy sedlové - plech, krytina dřevostavby s poj. izolací (asf. lepenka) na nosné tesařské kci z prken / desek - bourané

Střechy sedlové - plech, krytina stř. vikýřů s poj. izolací (asf. lepenka) na nosné tesařské kci z prken / desek - bourané

Střechy ploché - živičná krytina zděných č. stavby s poj. izolací a obvodovými plechy na souvrství a nosné kci - bourané

Stěny (kominové) - zděné cihlové systém. kce tl. do 300mm na nosné zákl. kci podl. desky a pasech - bourané

OZN.	ÚČEL MÍSTNOSTI	PLOCHA (m <sup>2</sup> )	PODLAHOVÁ KRYTINA, POVRCHY
	sedlová střecha hl. objektu - bez vikýřů	1 850	pozink. plechy
	sedlová střecha hl. objektu - 7 vikýřů	30	pozink. plechy
	plochá střecha (terasy) - 2 oblasti nad 1.NP	385	živičné pásy + pozink. plechy lemu

ARČE:	<b>DEMOLICE OBJ. hlavní menzy na pč. 1557</b>		ČÍSLO PÁRE:
MÍSTO:	Albertov 7, Praha 2, kat.ú. Nové Město		
ZADAVATEL:	Univerzita Karlova v Praze, Správa budov a zařízení Ovocný trh 3 / 5 Praha 1 - Staré Město	ZHOTOVITEL:	RP SERVIS, s. r. o. Thákurova 3 / 676 160 00 Praha 6 - Dejvice
ZODP. PRŮJ.:	Ing. arch. SVOBODA Ladislav	HPF:	Ing. arch. SVOBODA Ladislav
VYPRACOVAL:	URBAN Petr	ČAST:	STATICKÁ + STATIKA
OBJEKT:	Objekt hlavní admin. budovy	Č. STATIKA:	Ing. DOUCEK Luboš
OBSAH:	Půdorys NP střech - stáv. stav		POŘAD. ČÍSLO:
			5