


# Dílna MŠ

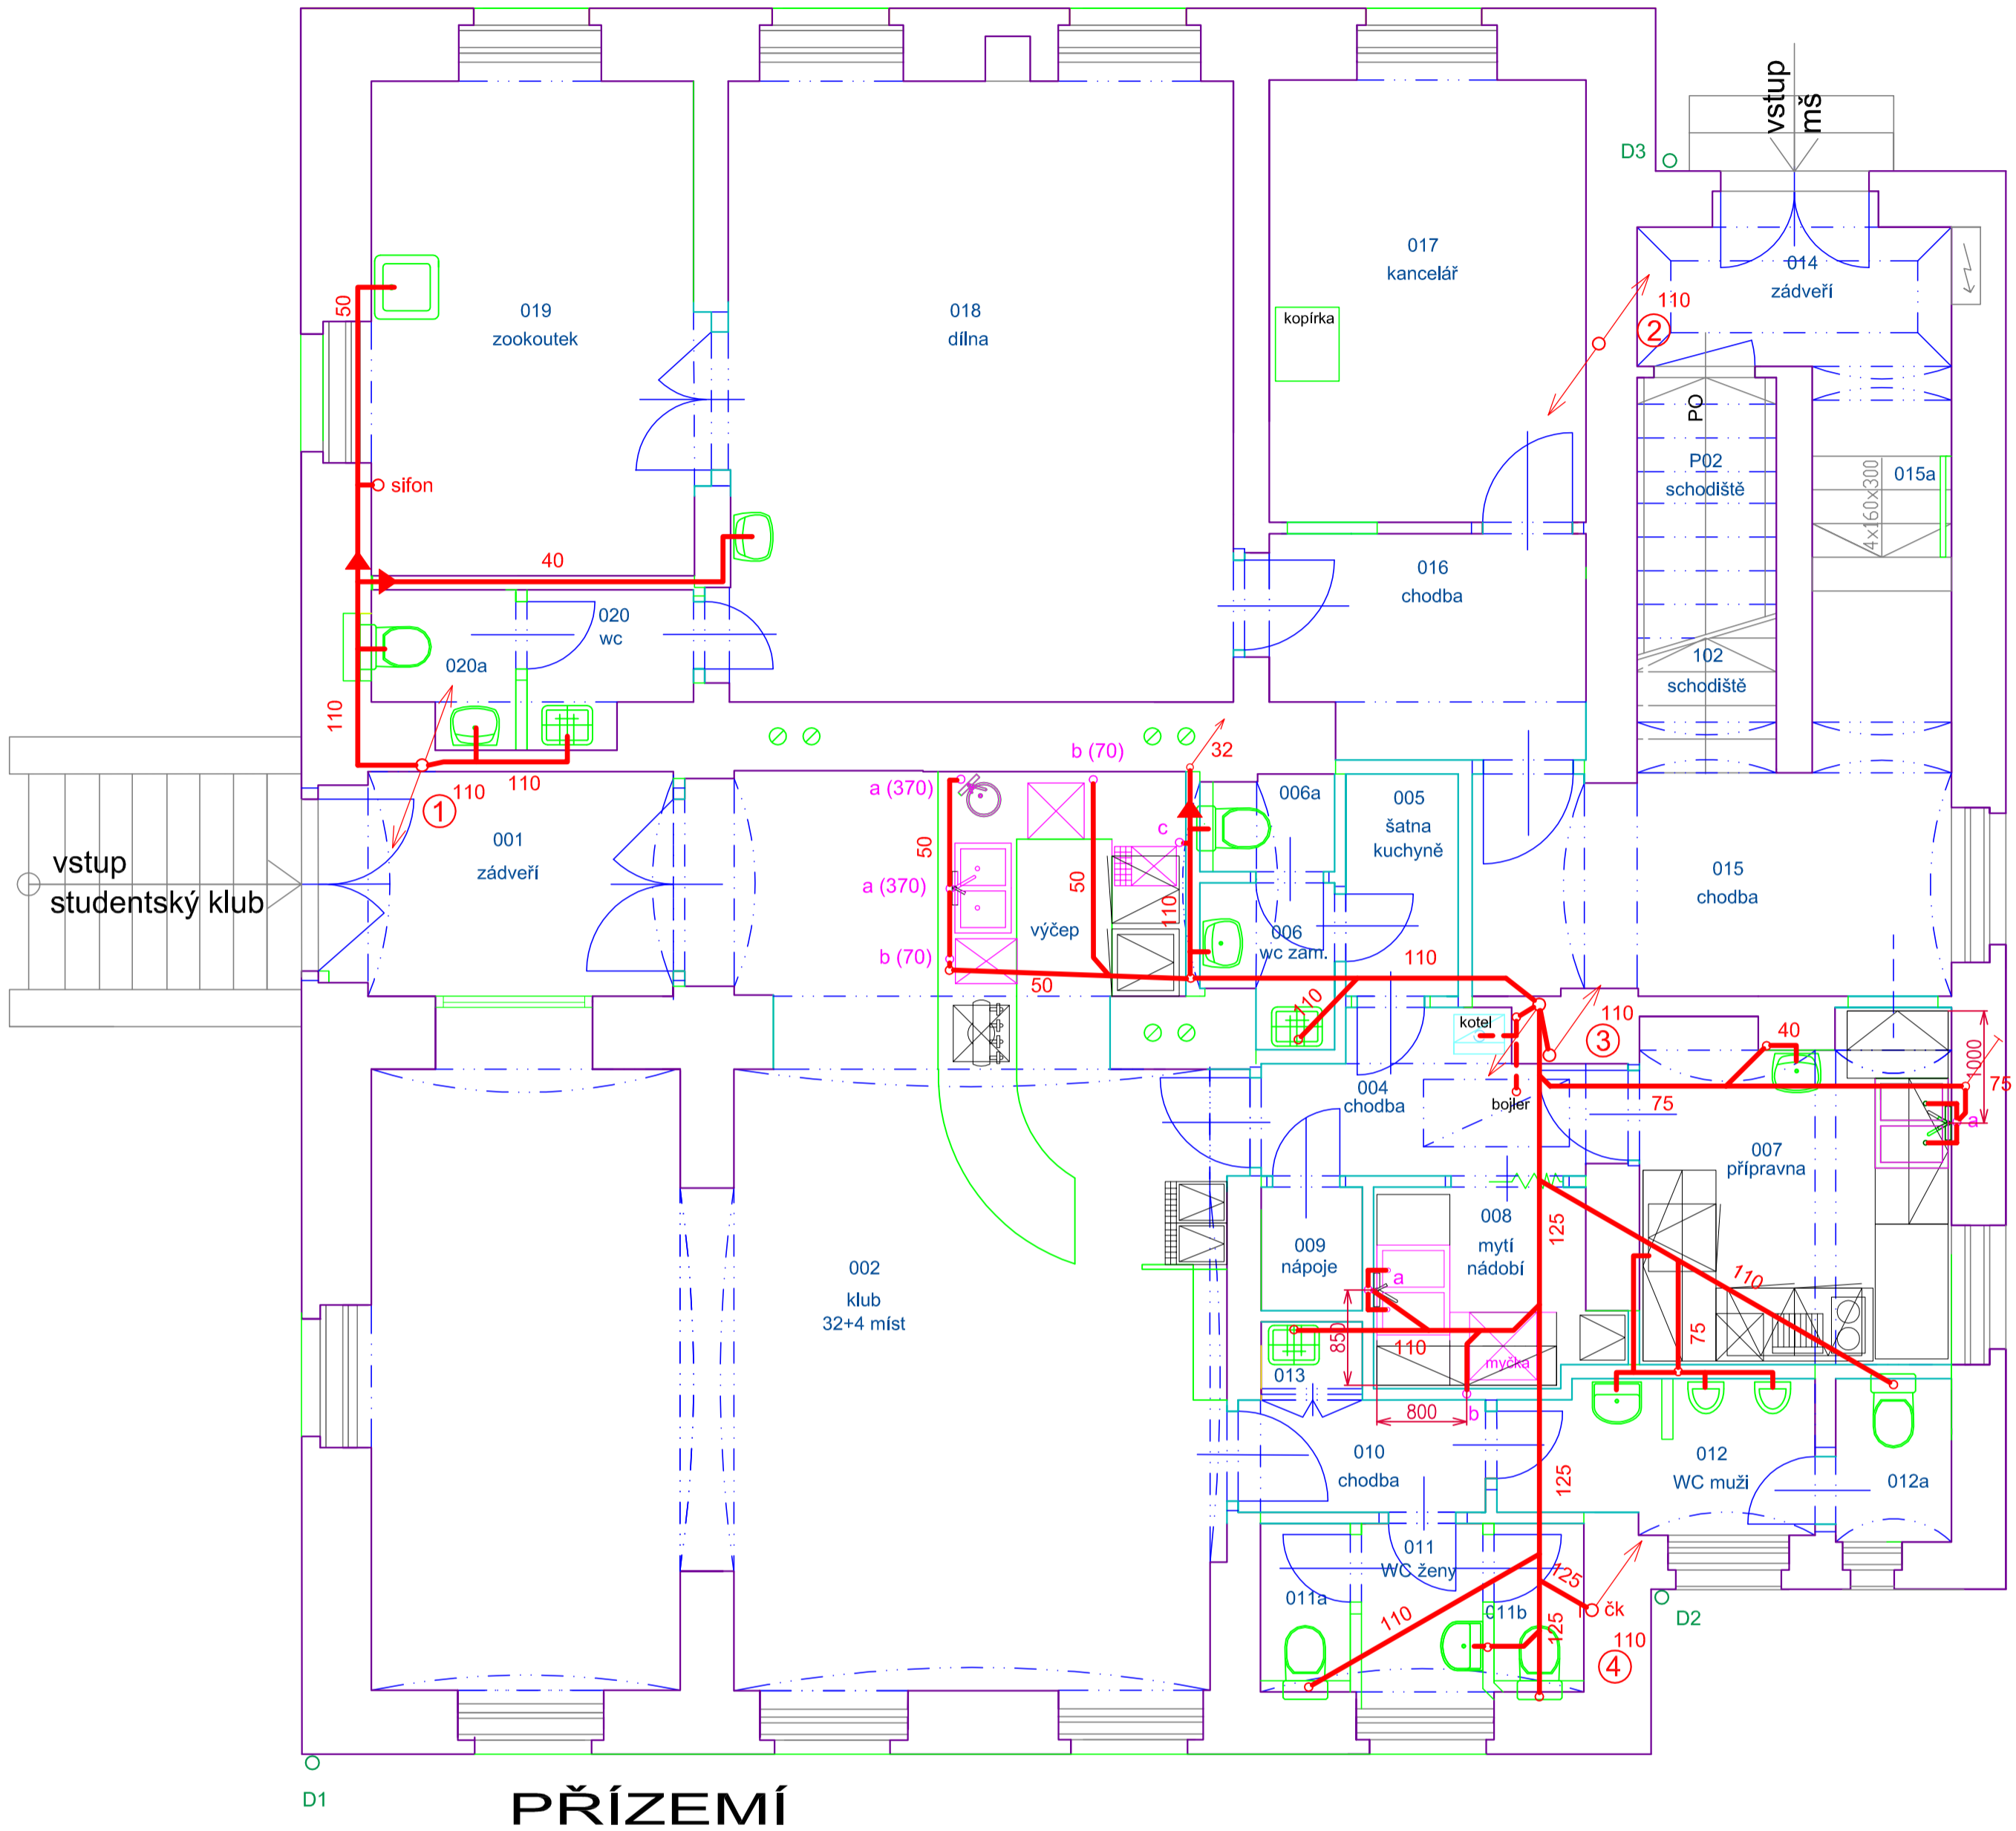

odpady pro gastro

- a odpad 50, 370 n.č.p.
- b odpad 50, 70 n.č.p.
- c odpad 50, 200 n.č.p.

# PřF UK - Benátská 4

- nové zdivo
- stávající zdivo

AUTORSKÝ NÁVRH Ing.arch.Jan Jaroš, ing.arch.P.Šmejkalová		STAVEBNÍ GRAD Praha 2	 <b>ARCHITEKTONICKÝ ATELIER JEŽKOVÁ JAROŠ</b> <small>Křochova 15, 150 00 Praha 5 tel:257318324, email:atelier-jaros@volny.cz</small>
VED.PROJ.ÚKOLU Ing.arch.Jan Jaroš	ZODP. PROJ. PROFESE Ing.Lenka Vodrlinová	VYPRACOVAL Ing.Lenka Vodrlinová	
INVESTOR, STAVEBNÍK PřF Univerzity Karlovy v Praze, Albertov 6, Praha 2, 128 43			
NÁZEV AKCE <b>Adaptace objektu PřF UK Benátská 4, Praha 2 Mateřská škola a studentský klub Mrtvá ryba</b>			STUPEŇ DOKUMENTACE projekt
PROFESE ZAŘÍZENÍ ZDRAVOTNĚ TECHNICKÝCH INSTALACÍ			ZAK. Č. 541-2011
OBSAH KANALIZACE - přízemí			DATUM 04-12
			FORMÁT 4 A4
			MÉR. 1:50
			Č. PRÍL. 4