


SCHEMA ZAPOJENÍ

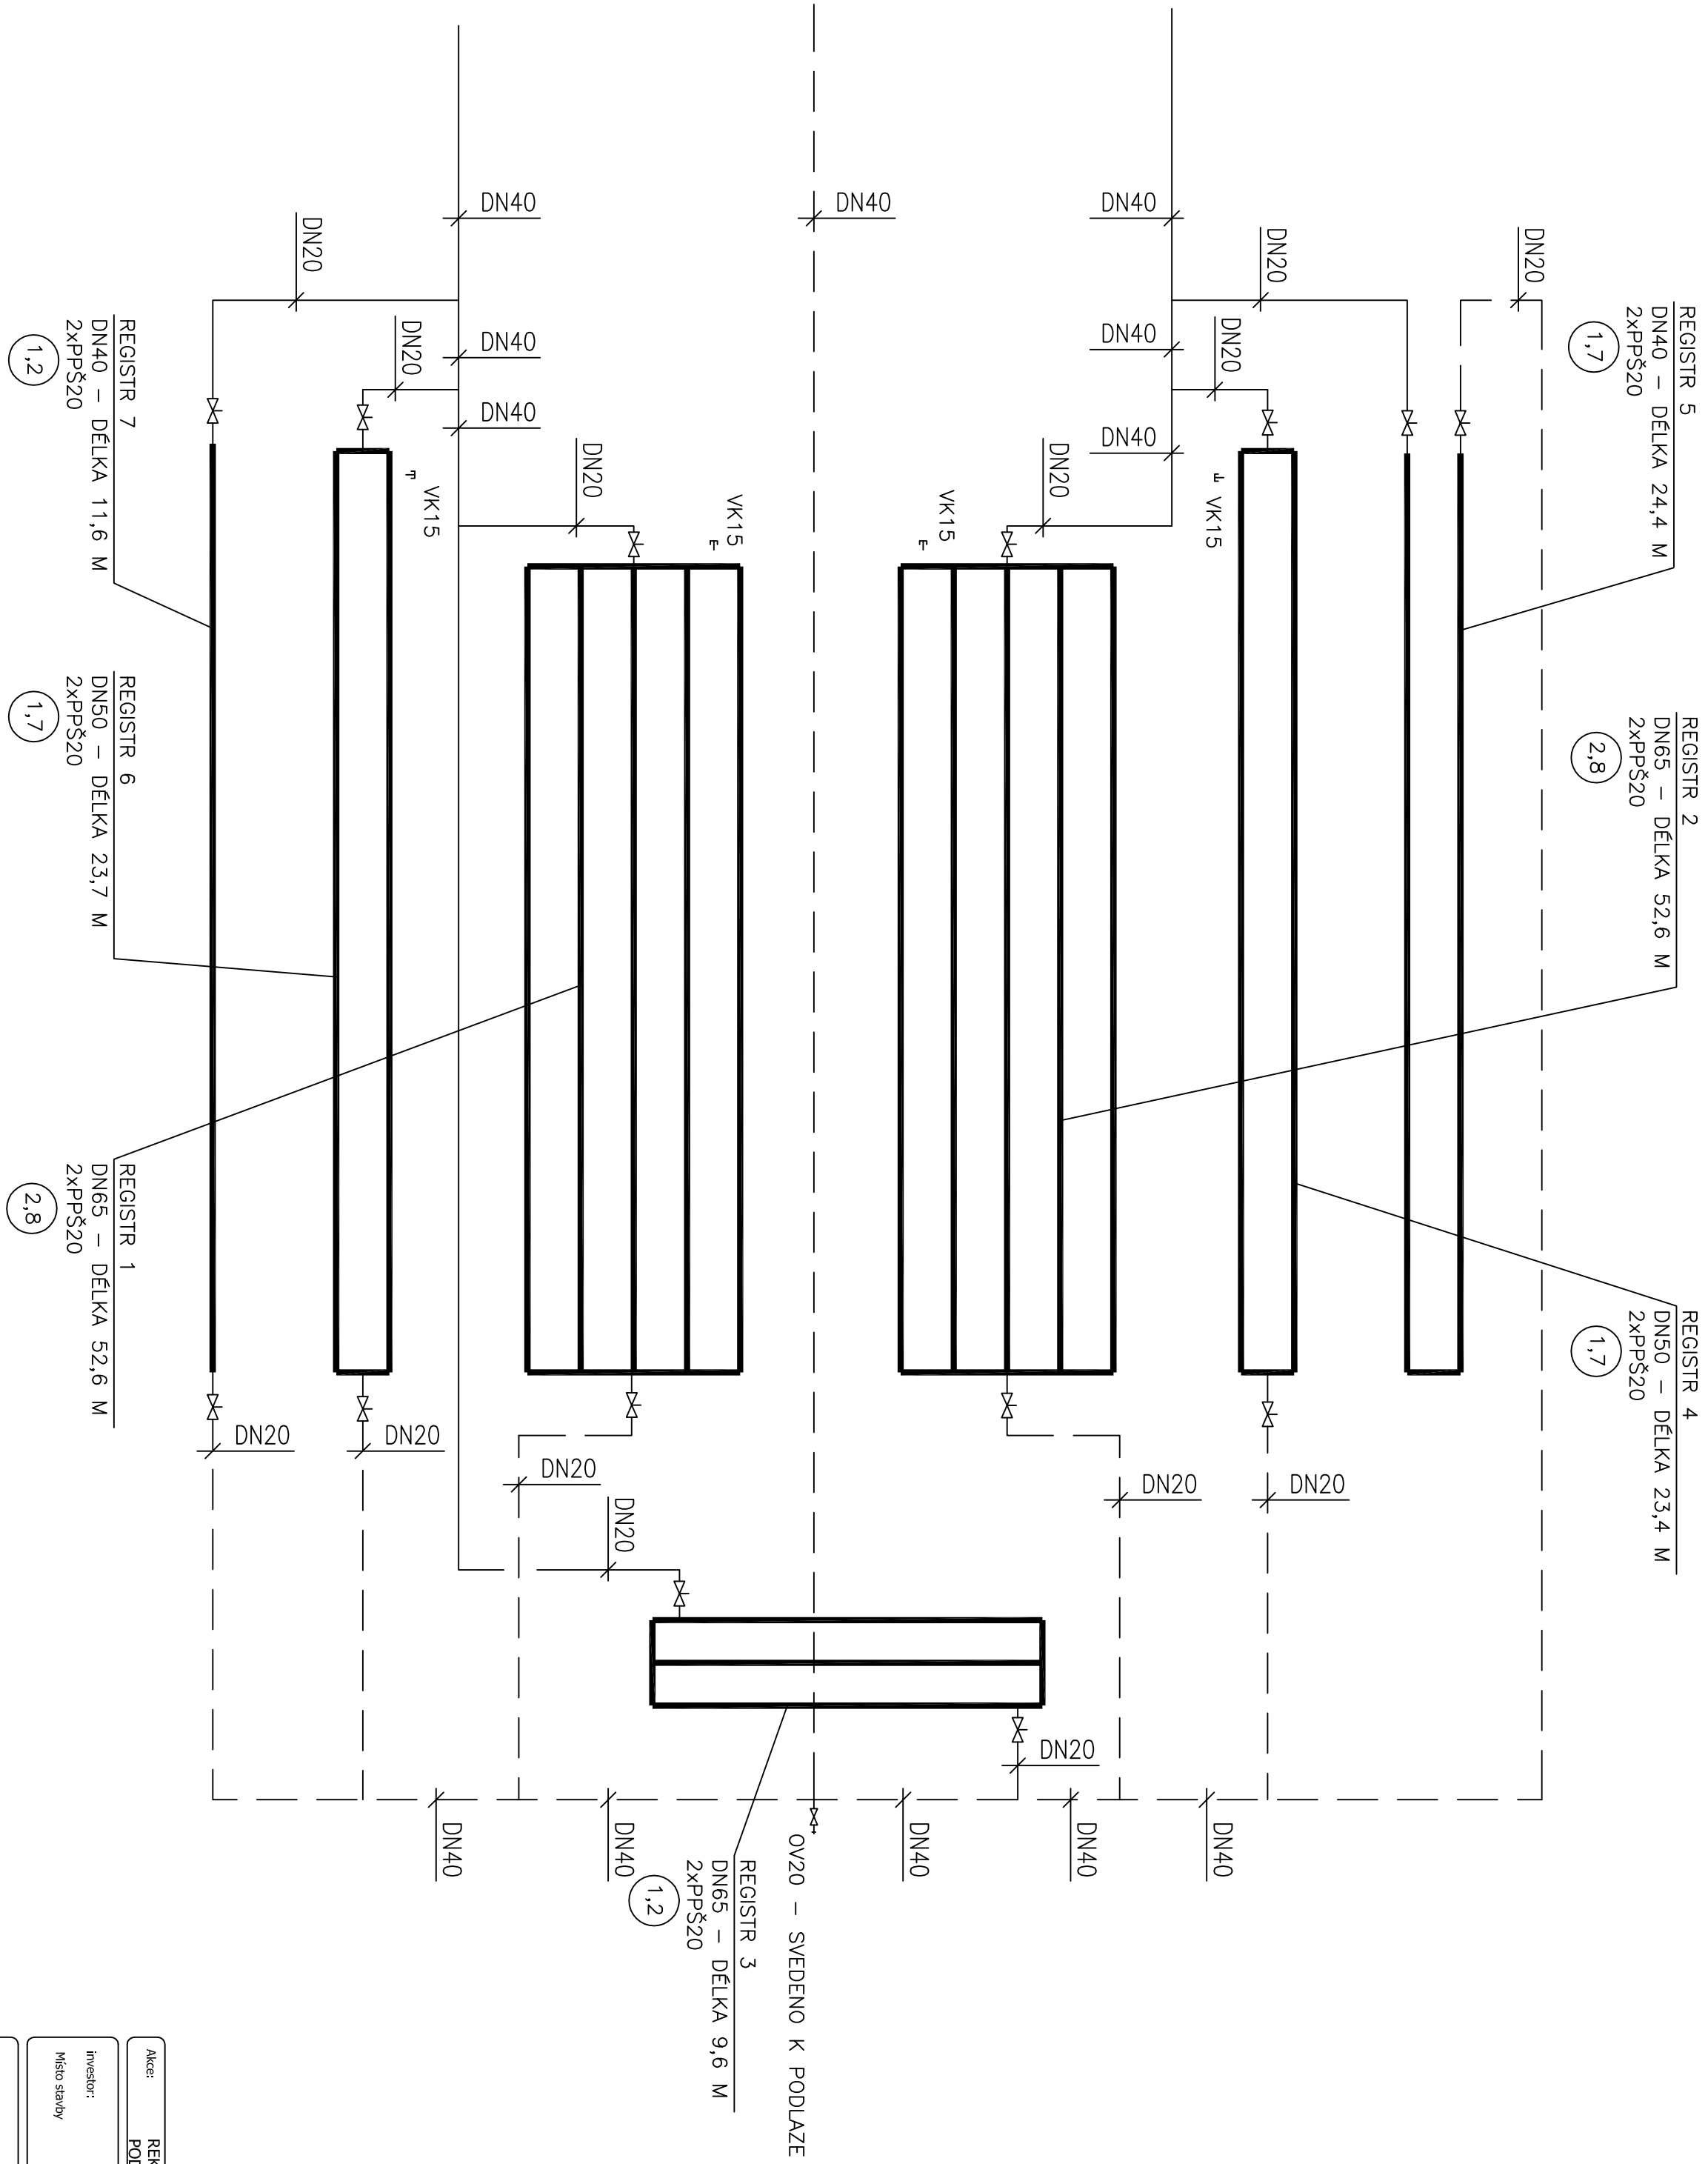

LEGENDA ZAŘÍZENÍ:

- PŘÍVODNÍ POTRUBÍ – POZINKOVANÁ OCEĽ
- ZPĚTNÉ POTRUBÍ – POZINKOVANÁ OCEĽ
- REGULAČNÍ VENTIL
- ODVZDUŠNĚNÍ
- VYPOUŠTĚNÍ
- TOPNÝ REGISTR
- PŘÍMĚ REGULAČNÍ ŠROUBENÍ
- PŘEDMÁSTAVĚNÍ REG. ŠROUBENÍ NA PŘÍVODNÍM POTRUBÍ

Auto: REKONSTRUKCE Vnitřních instalací PRÁVE ČISTÍ SILENIKU		skupině dokumentace: TPO	
PROJEKTOVÝ ÚSTAV			
Investor: PRF Ústecký kraj, Albrecht 6, 128 43 Praha 2			
Město: Střelitz			
projektant: GEOCORE s.r.o.		datum: 01.2015	
Ing. Jiří Štěpán, Ing. Petr Štěpán		strana: 5	
Příloha 6, 100 00		mřížka: -	
datum: 01.2015		vytisk: -	
odpovědný projektant: Zdeněk Kaláborský		skupině dokumentace: TPO	
název: výstavba			
04 SCHEMA ZAPOJENÍ			